


Typ
 Lokal
 Objektsnummer
NBV
 Status
 Ombyggnadsförslag 2
 Yta
 ca 335 m²
 Datum
 2020-02-17
 Skapad av
 JTm
 Skala
 1:150 (A3)

- Bef. Byggdelar
- Nya Byggdelar
- Kontorsrum
- Kontorslandskap
- Kommunikation
- Pausrum / Grupprum
- WC / Dusch / Städ
- Förråd / Teknik
- Fastighet
- Begränsningslinje
- Entrépil

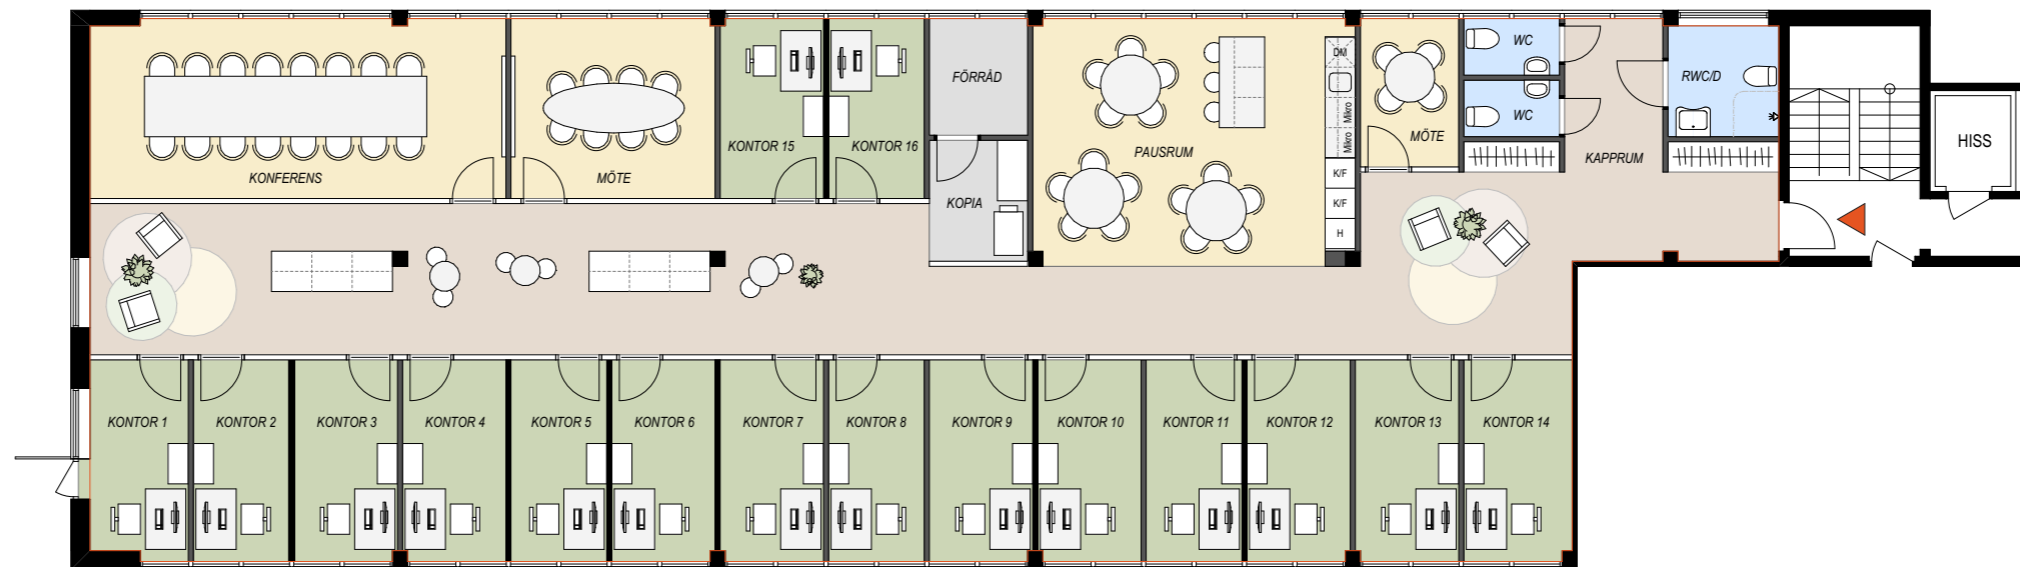

Vån 2tr

