
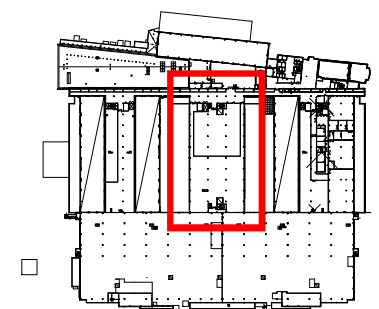


I:\Brunswick Real Estate\21_1583\2_Ritningar\2.1 CAD\2.1.1 Modellfilier\21_1583_2022-02-10_Ytsammanställning.pln

DELPLAN PLAN 3

Brunswick Real Estate
Kv Vanda 3, Stockholm, Akalla
Utskriftsdatum: 2022-02-25 / STRATEGISK ARKITEKTUR

YTBÄRÄKNING UTFRÅN SIS SS 02 10 53, utgåva 1
BERÄKNINGEN REDOVISAR ENDAST EN HYRESGÅSTS (TRYCKERIET) LOKALAREA,
SOM ÖVRIG AREA RÄKNAS DRIFTUTRYMMEN, PASSAGE I ENTRÉ TILL
TRAPPUS/HISS;
TRAPPUS/HISS INGÅENDE I BYGGANDENS VERTIKALA KOMMUNIKATIONSSYSTEM;
PASSAGER FRÅN ENTRÉ TILL HYRESGÅSTENS LOKALENTRÉ
HYRESGÅSTENS INTERNA KOMMUNIKATION ÄR LOA.

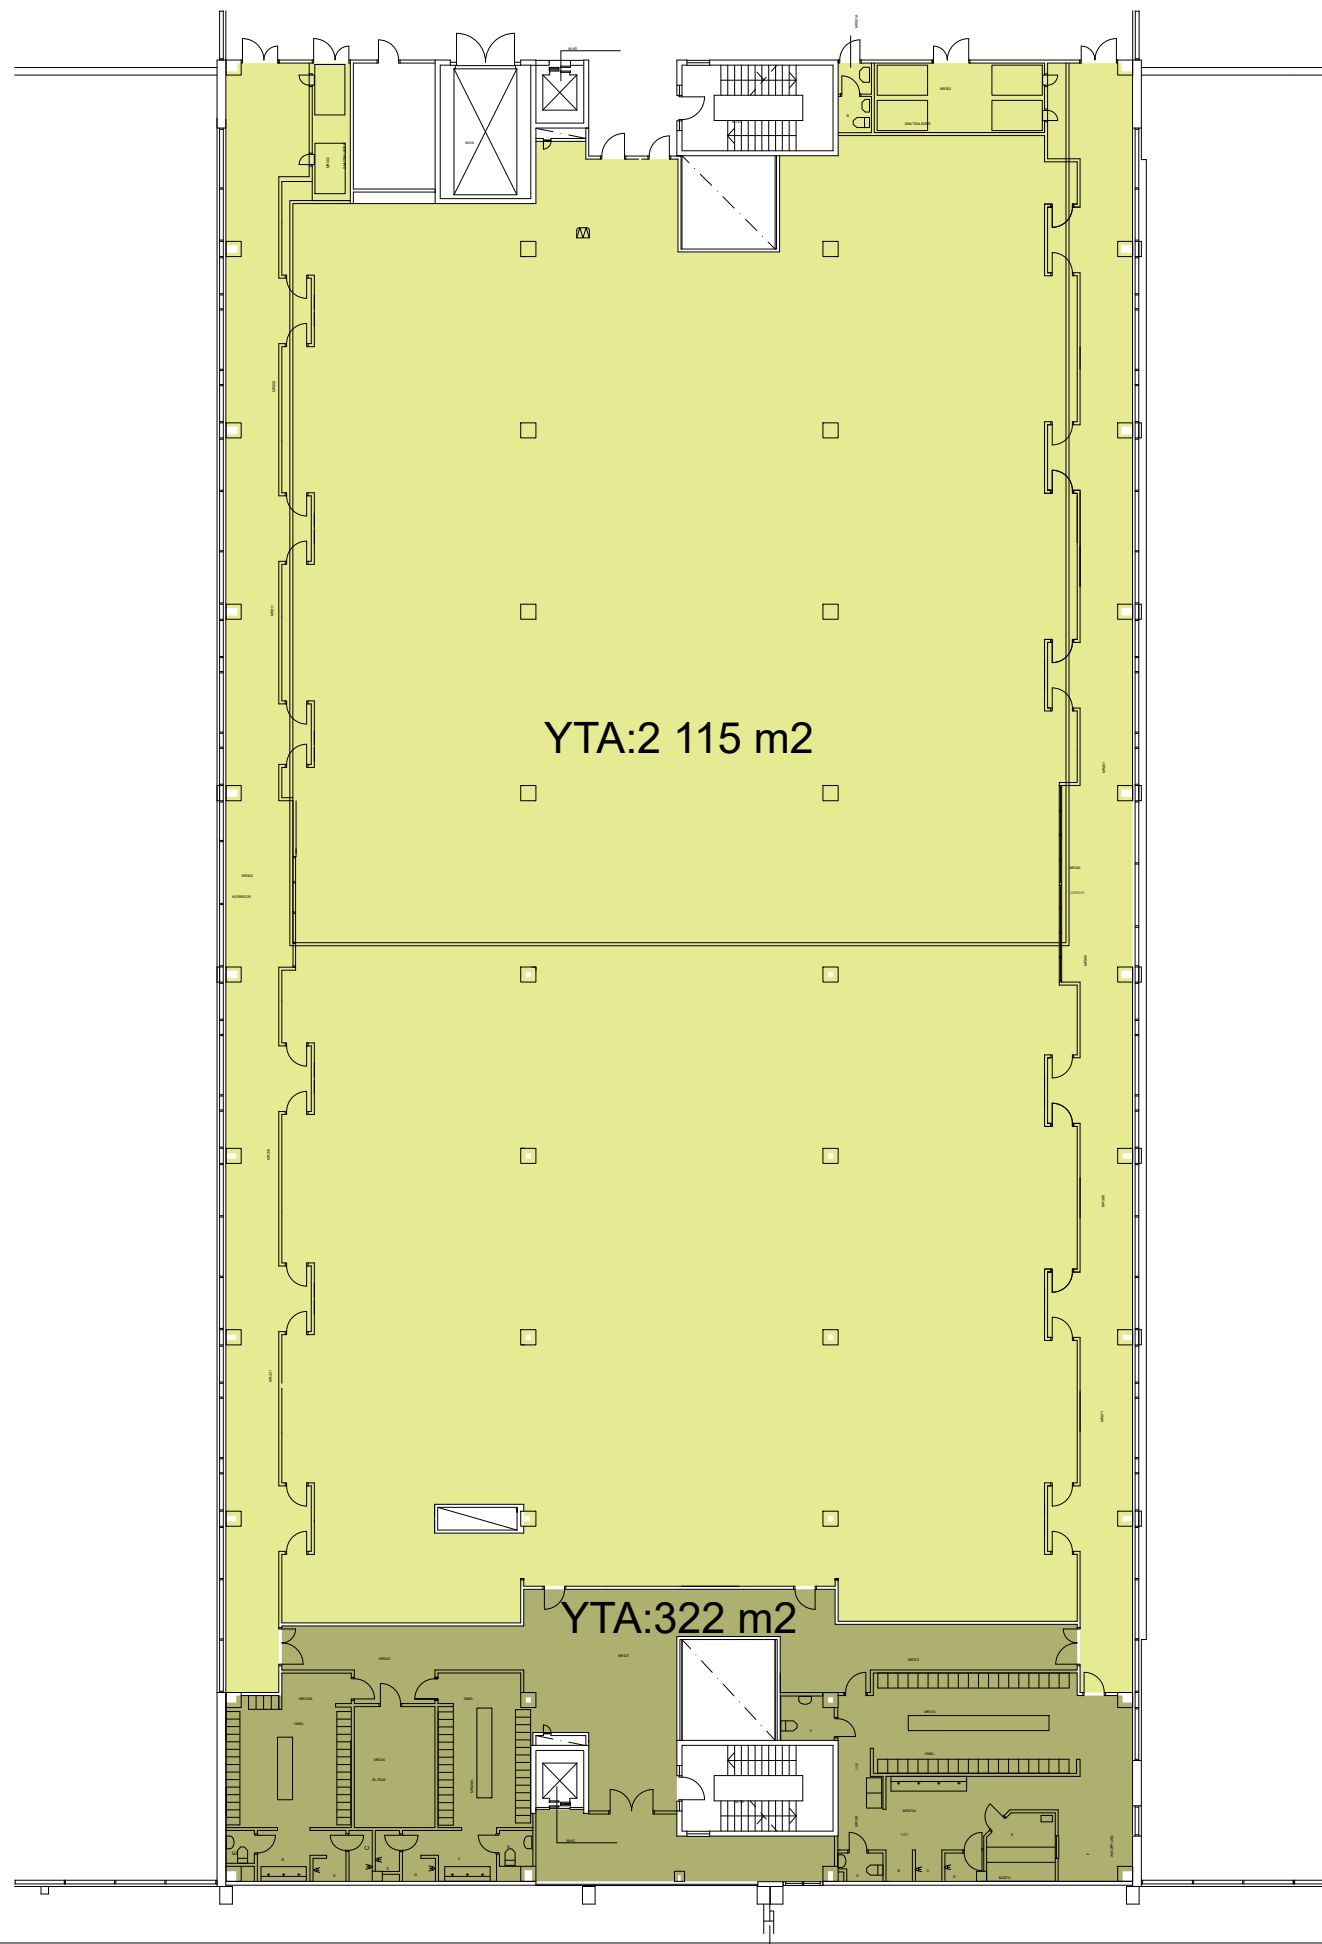

PLAN 3
SITUATIONSPLAN SKALA 1:5000

2022-02-25