


HÄNVISNINGAR
Se ritning A-40.1-02

FÖRKLARINGAR o FÖRESKRIFTER

 Ny vägg

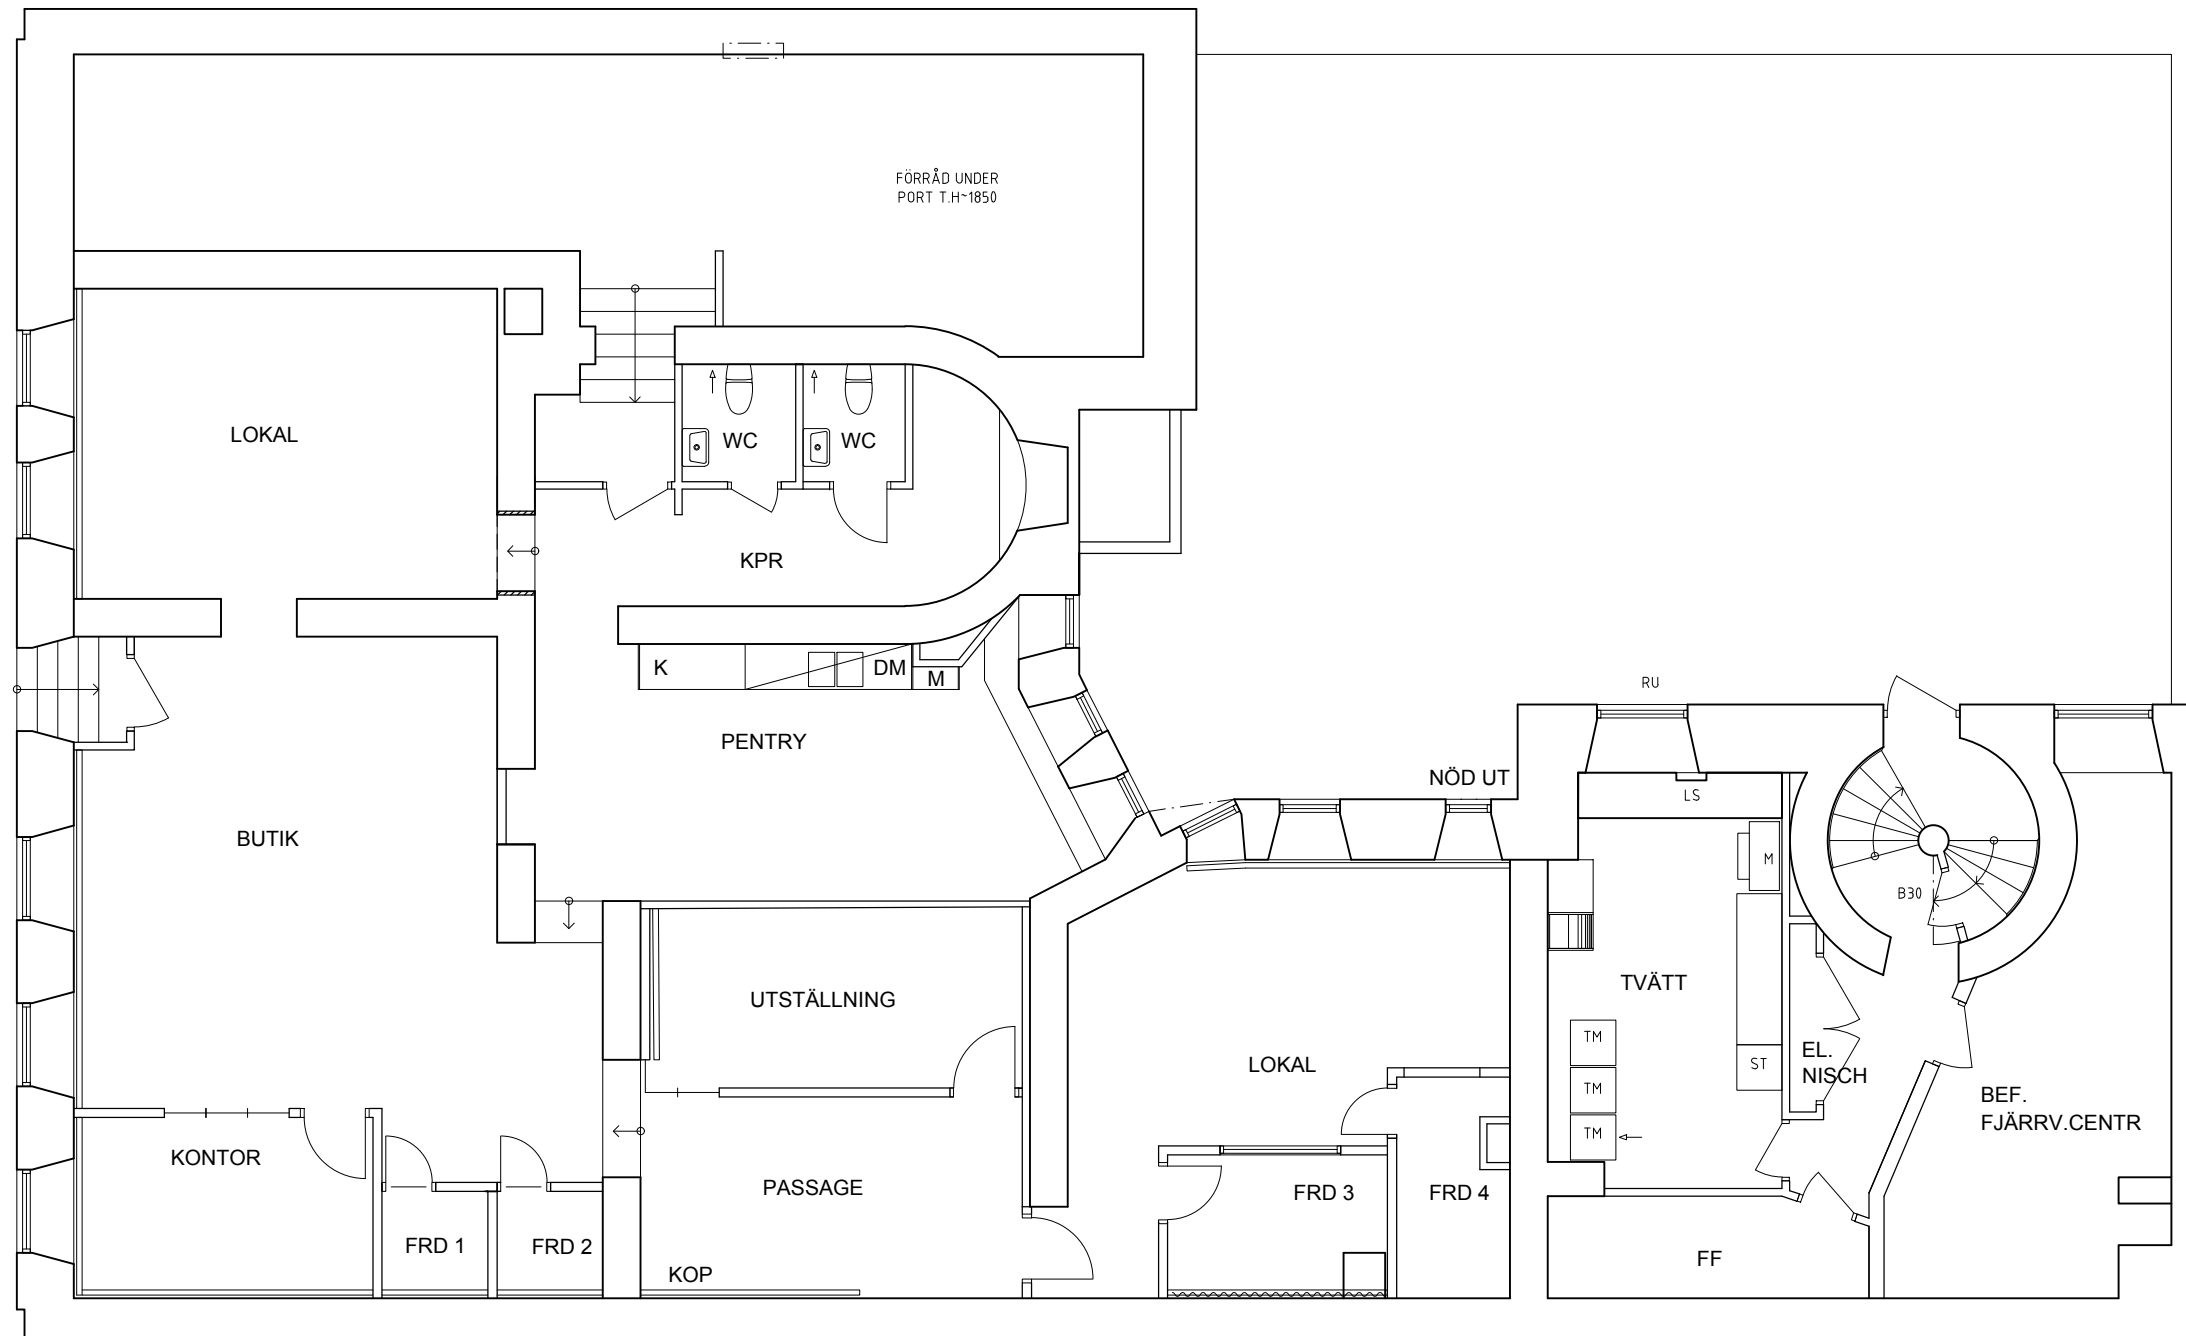

GATUPLAN
skala 1:100 (A3)

RITNINGAR SOM LIGGER TILL GRUND FÖR DENNA PROJEKTERING ÄR UPPRÄTTADE AV RÅDA KONSULTERADE ARKITEKTER

BET	ANT	ANDRINGEN AVSER	DATUM	SIGN
KONTRAKTSHANDLING				
LORENSBERG 59:9 GÖTEBORGS KOMMUN				
ferrum arkitekter		HEURLINS PLATS 1 413 01 GÖTEBORG www.ferrumarkitekter.se		
A		FERRUM ARKITEKTER AB		031-701 48 50
K		-	-	-
V		-	-	-
E		-	-	-
UPPDRAG NR TE 2439		RITAD/KONSTR AV	HANDLÄGGARE	
DATUM 2018 11 21		ANSVARIG T ERICSON	TE	
OMBYGGNAD AV LOKAL GÖTABERGSGATAN 26 BLIVANDE UTSEENDE PLAN				
SKALA A3/1:100	NUMMER A-40:10	BET		