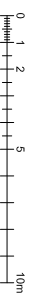

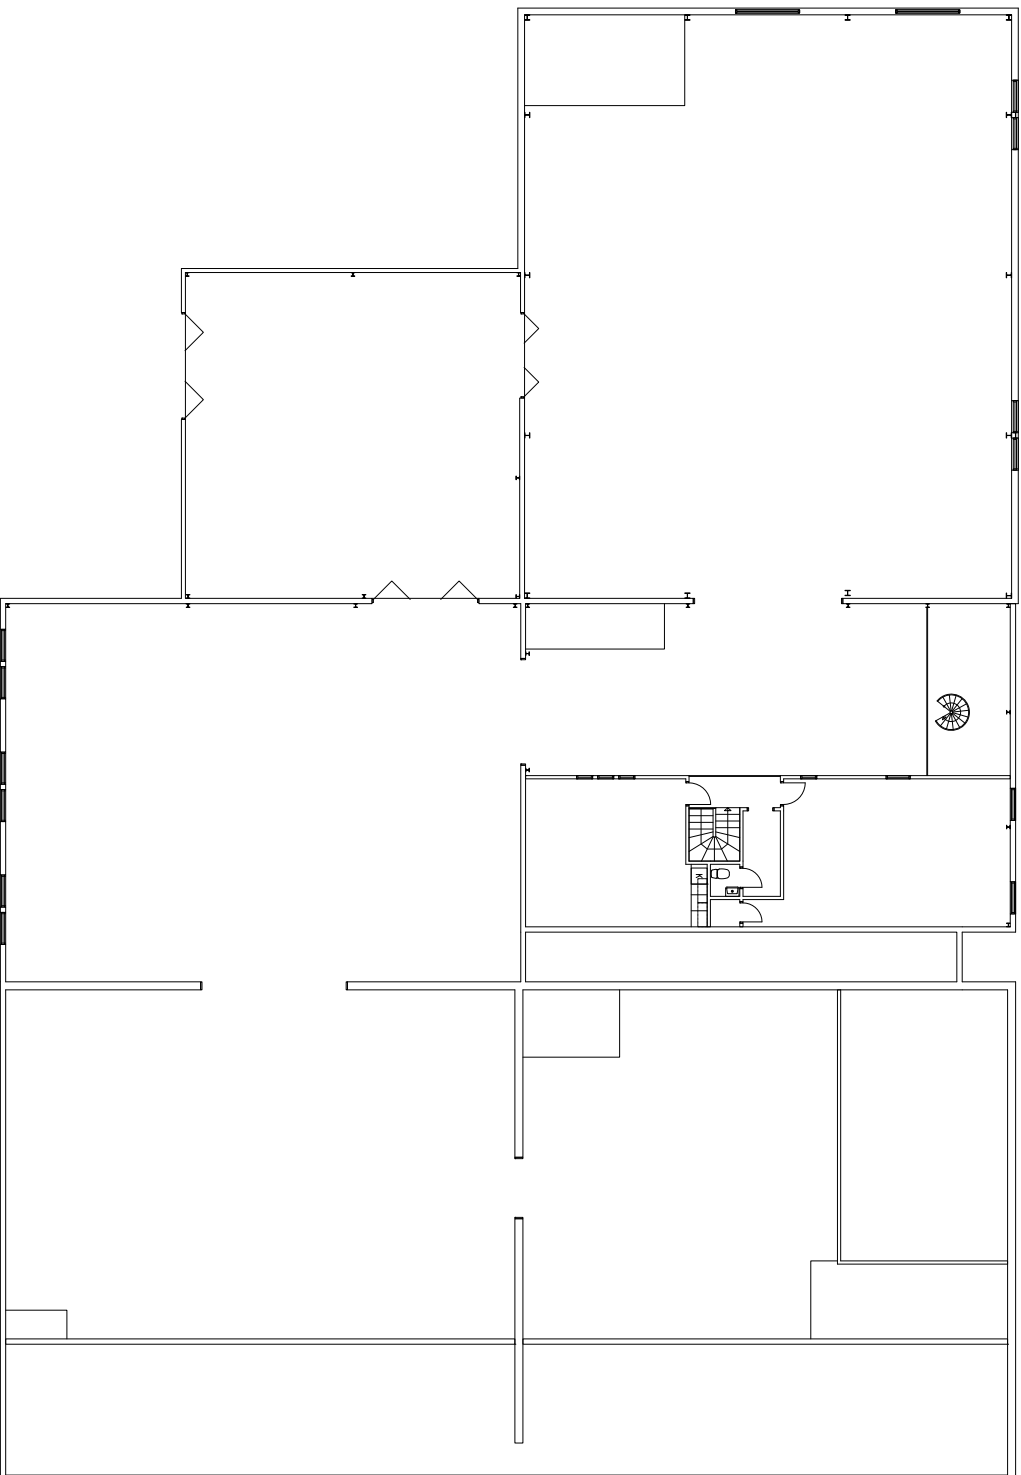


Bottenplan



Ritningen är upprättad från inscannade handritade ritningar och är ej inmätt

 PLP PROJEKT & PLAN LARS FORSHEDE AB FALKENBERG 221-05-07		Projektansvarig Lars Forshede AB 301 17 Falkenberg 070-5440 512 lars@plp.se
Objekt K.V. Forsheða 5:132 Gäddavägen 6, Forsheða	Användningsområde Planering, bortkoppling	Sidan Sida 12001.1.3
Datum 2024-05-07	Skala SKALA 1:100	Ritningskod A-40.1-100

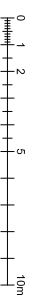
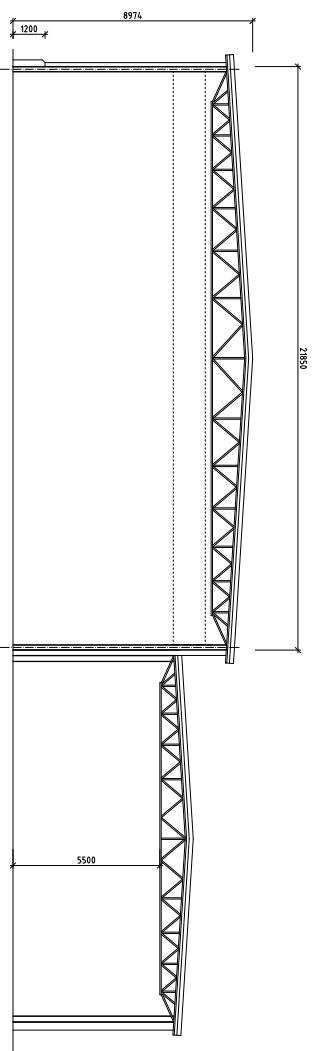
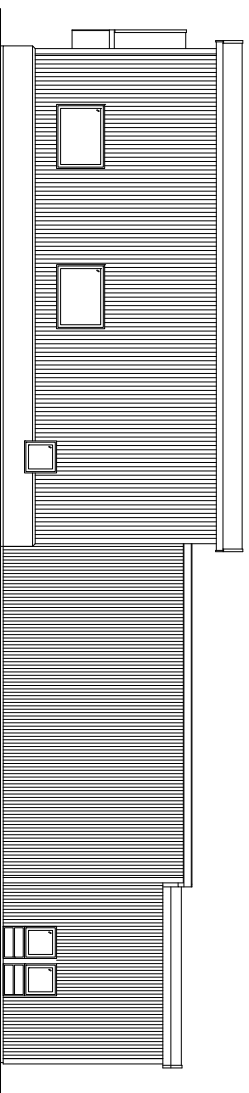
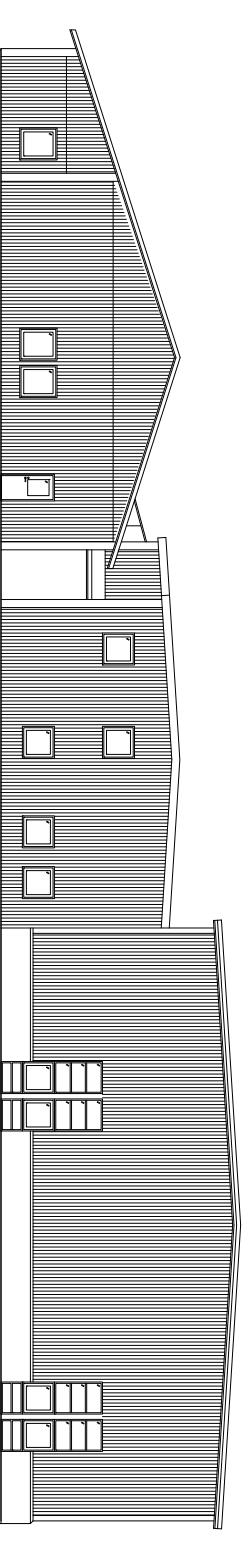
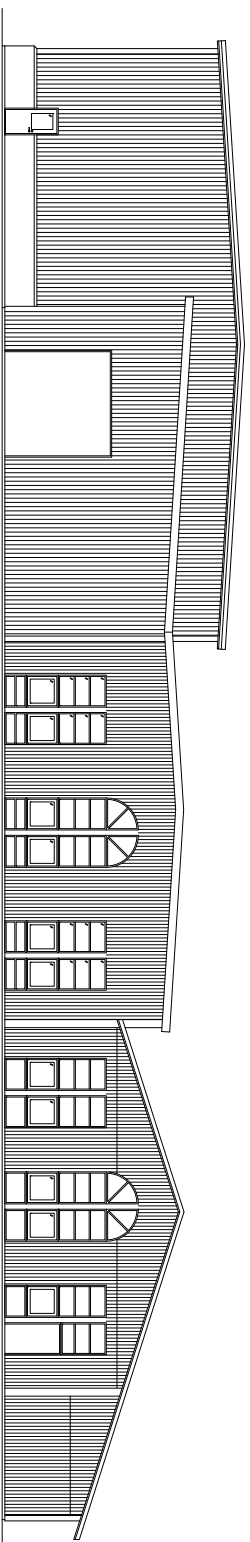


Övre plan



Ritningen är upprättad från inscannade handritade ritningar och är ej inmått

PROJEKTANT	PROJEKT	ANMÄNDNING	SKALA	DATE
PLP PER-ANDERS LARSSON LARS FOSTRUP 070-4401797 info@plp.se	Kv. Forsheda 5:132 Galvanovägen 6, Forsheda Planritning Övre plan	U.P. Fäkeberg 024-05-07	Skala 1:200 I.A.3 SKALA 1:100 A-4.0.1-200	



Fasader och sektion upprättad
i samband med tillbyggnad 2010.

PLP PROJEKT FÖRKLARAR CARL FOSTERUP Inredning	Projektledning Lars Forsberg 04 301 07 1818 070-440 737 l.fosterup@plp.se	Kv. Forsheda 5:132 Gäddavägen 6, Forsheda	Fasader och sektion Skala 1:200 i A3 SKALA 1:100	A-4,0,3-100
	Fsknings- och utvärderingsenheten 101 07 1818 070-440 737 l.fosterup@plp.se	Datum	Skapad	Rev.