

# Sjövisaren 7 - Kontorslokaler plan 2tr



## LOKAL A - 446 m<sup>2</sup>


Antal platser: 33 platser, varav 3 kontorsrum.

2 Mötesrum för 10 personer.  
 1 Samtalsrum för 4 personer.  
 2 Mindre samtalsrum (2-3 pers) samt  
 2 Telefonrum (1 pers)


Pentryinredning, sittplatser i anslutning.

RWC med duschmöjlighet.  
 2 Mindre WC:n.  
 Städskrubb.

Förråd samt plats för printer/kop.

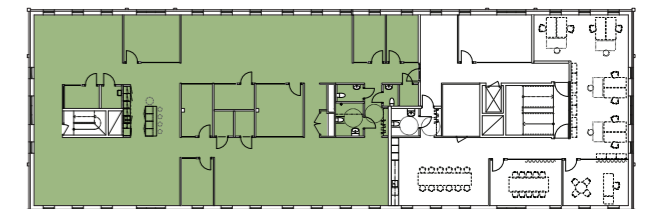

# Sjövisaren 7 - Kontorslokaler plan 2tr

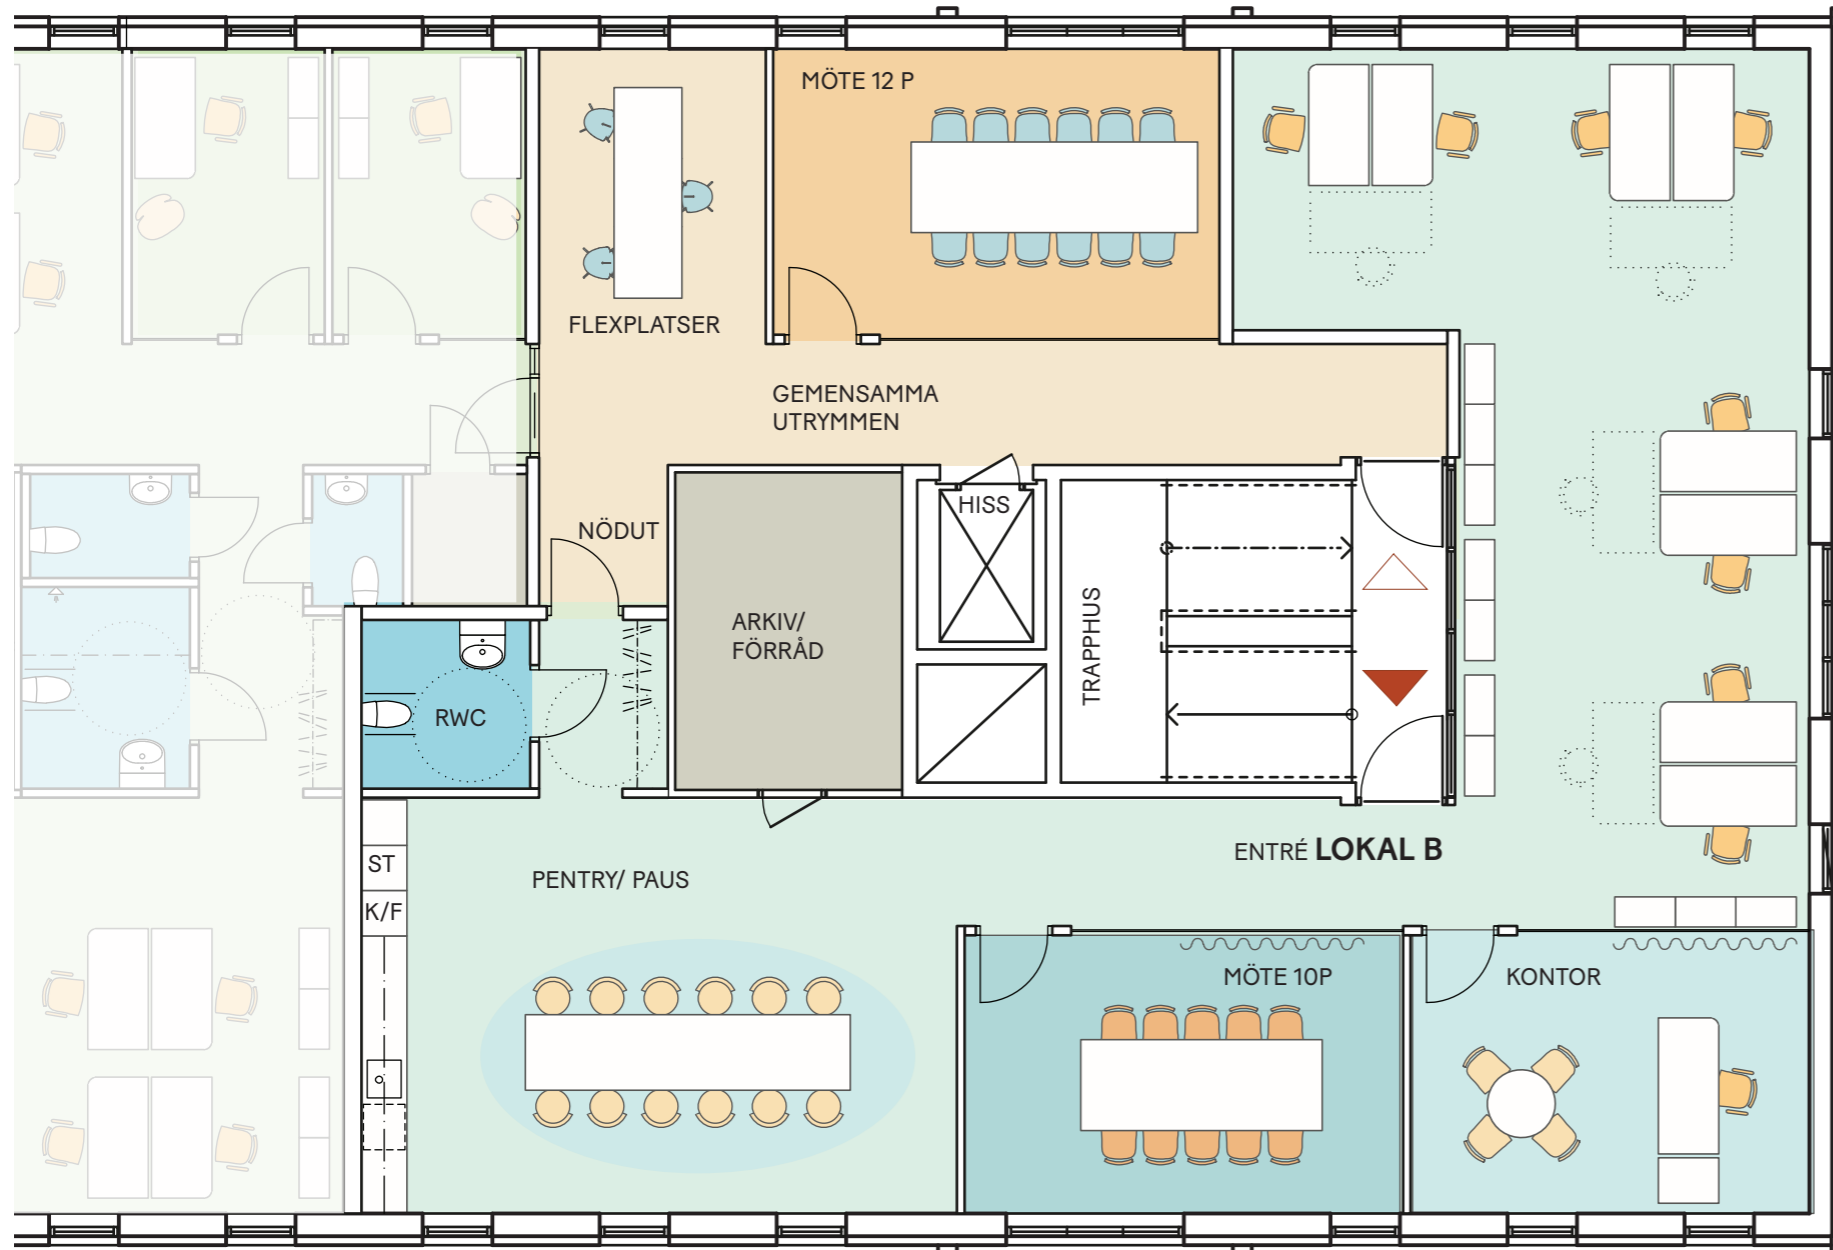

## LOKAL B - 185 m<sup>2</sup>

Antal platser: 9-13 platser, varav 1 kontorsrum.

Mötesrum för 10 personer.

Pentryinredning inkl städsåp, sittplatser i anslutning.  
RWC och kapprum.  
Större arkiv/förråd på 12,5 m<sup>2</sup>.

