


COOP		BOX
Försäljningsyta	792 m²	kvm 750
Försäljningsyta, netto		kvm -
Sortimentsbox		box CS4
Torra varor inkl. nonfood	4	sektion 182
Skönhet & Hälsa		kvm -
Säsong		kvm -
Köket		kvm -
Hemmet		kvm -
Barnet		kvm -
Kyla Frukt & Grönt		sektion
Kyla Kött/Chark/Ost/Fisk		sektion 16
Kyla Kött/Chark/Ost/Fisk		lpm 8
Åla nu		sektion 4
Dricka kyl		sektion 4
Manuell Deli		sektion
Manuell Fisk		sektion
Kyla Mejeri, bakmatad		sektion 6
Kyla Mejeri, frontmatad		sektion 6
Kyla Mejeri, balja		lpm
Fryst (balja + skåp)		lpm(sek)
Fryst totalt		lpm 35

SKISS 2021-10-12

INREDNINGSPLAN

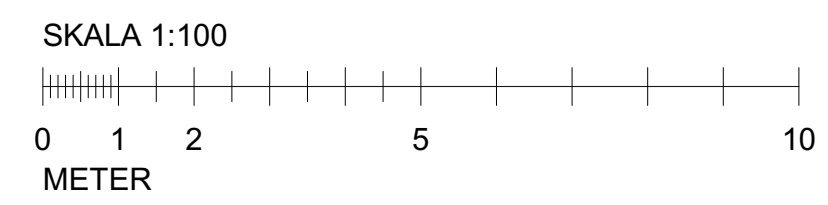

VID UTSKRIFT REKOMMENDAS
MINIMUM A3 FÄRG

Flen

Coop Sverige AB
Postadress 171 88 Solna
Besöksadress Englundsvägen 4

PROJEKTNUMMER #PIn	ANSVARIG/ANSVARE Daniel Eijemyr
DATUM Work in Progress	PROJEKTFÖRÄNDRINGAR Anna Strömgren

G2 Handling
Inredningsritning
INREDNINGSPLAN

SKALA 1:100 (A1)	RITNINGNUMMER _03	REV A - WIP
---------------------	----------------------	----------------