


FÖRKLARINGAR

— — — — EI 120
 Ö = ÖPPNINGSBARA FÖNSTER

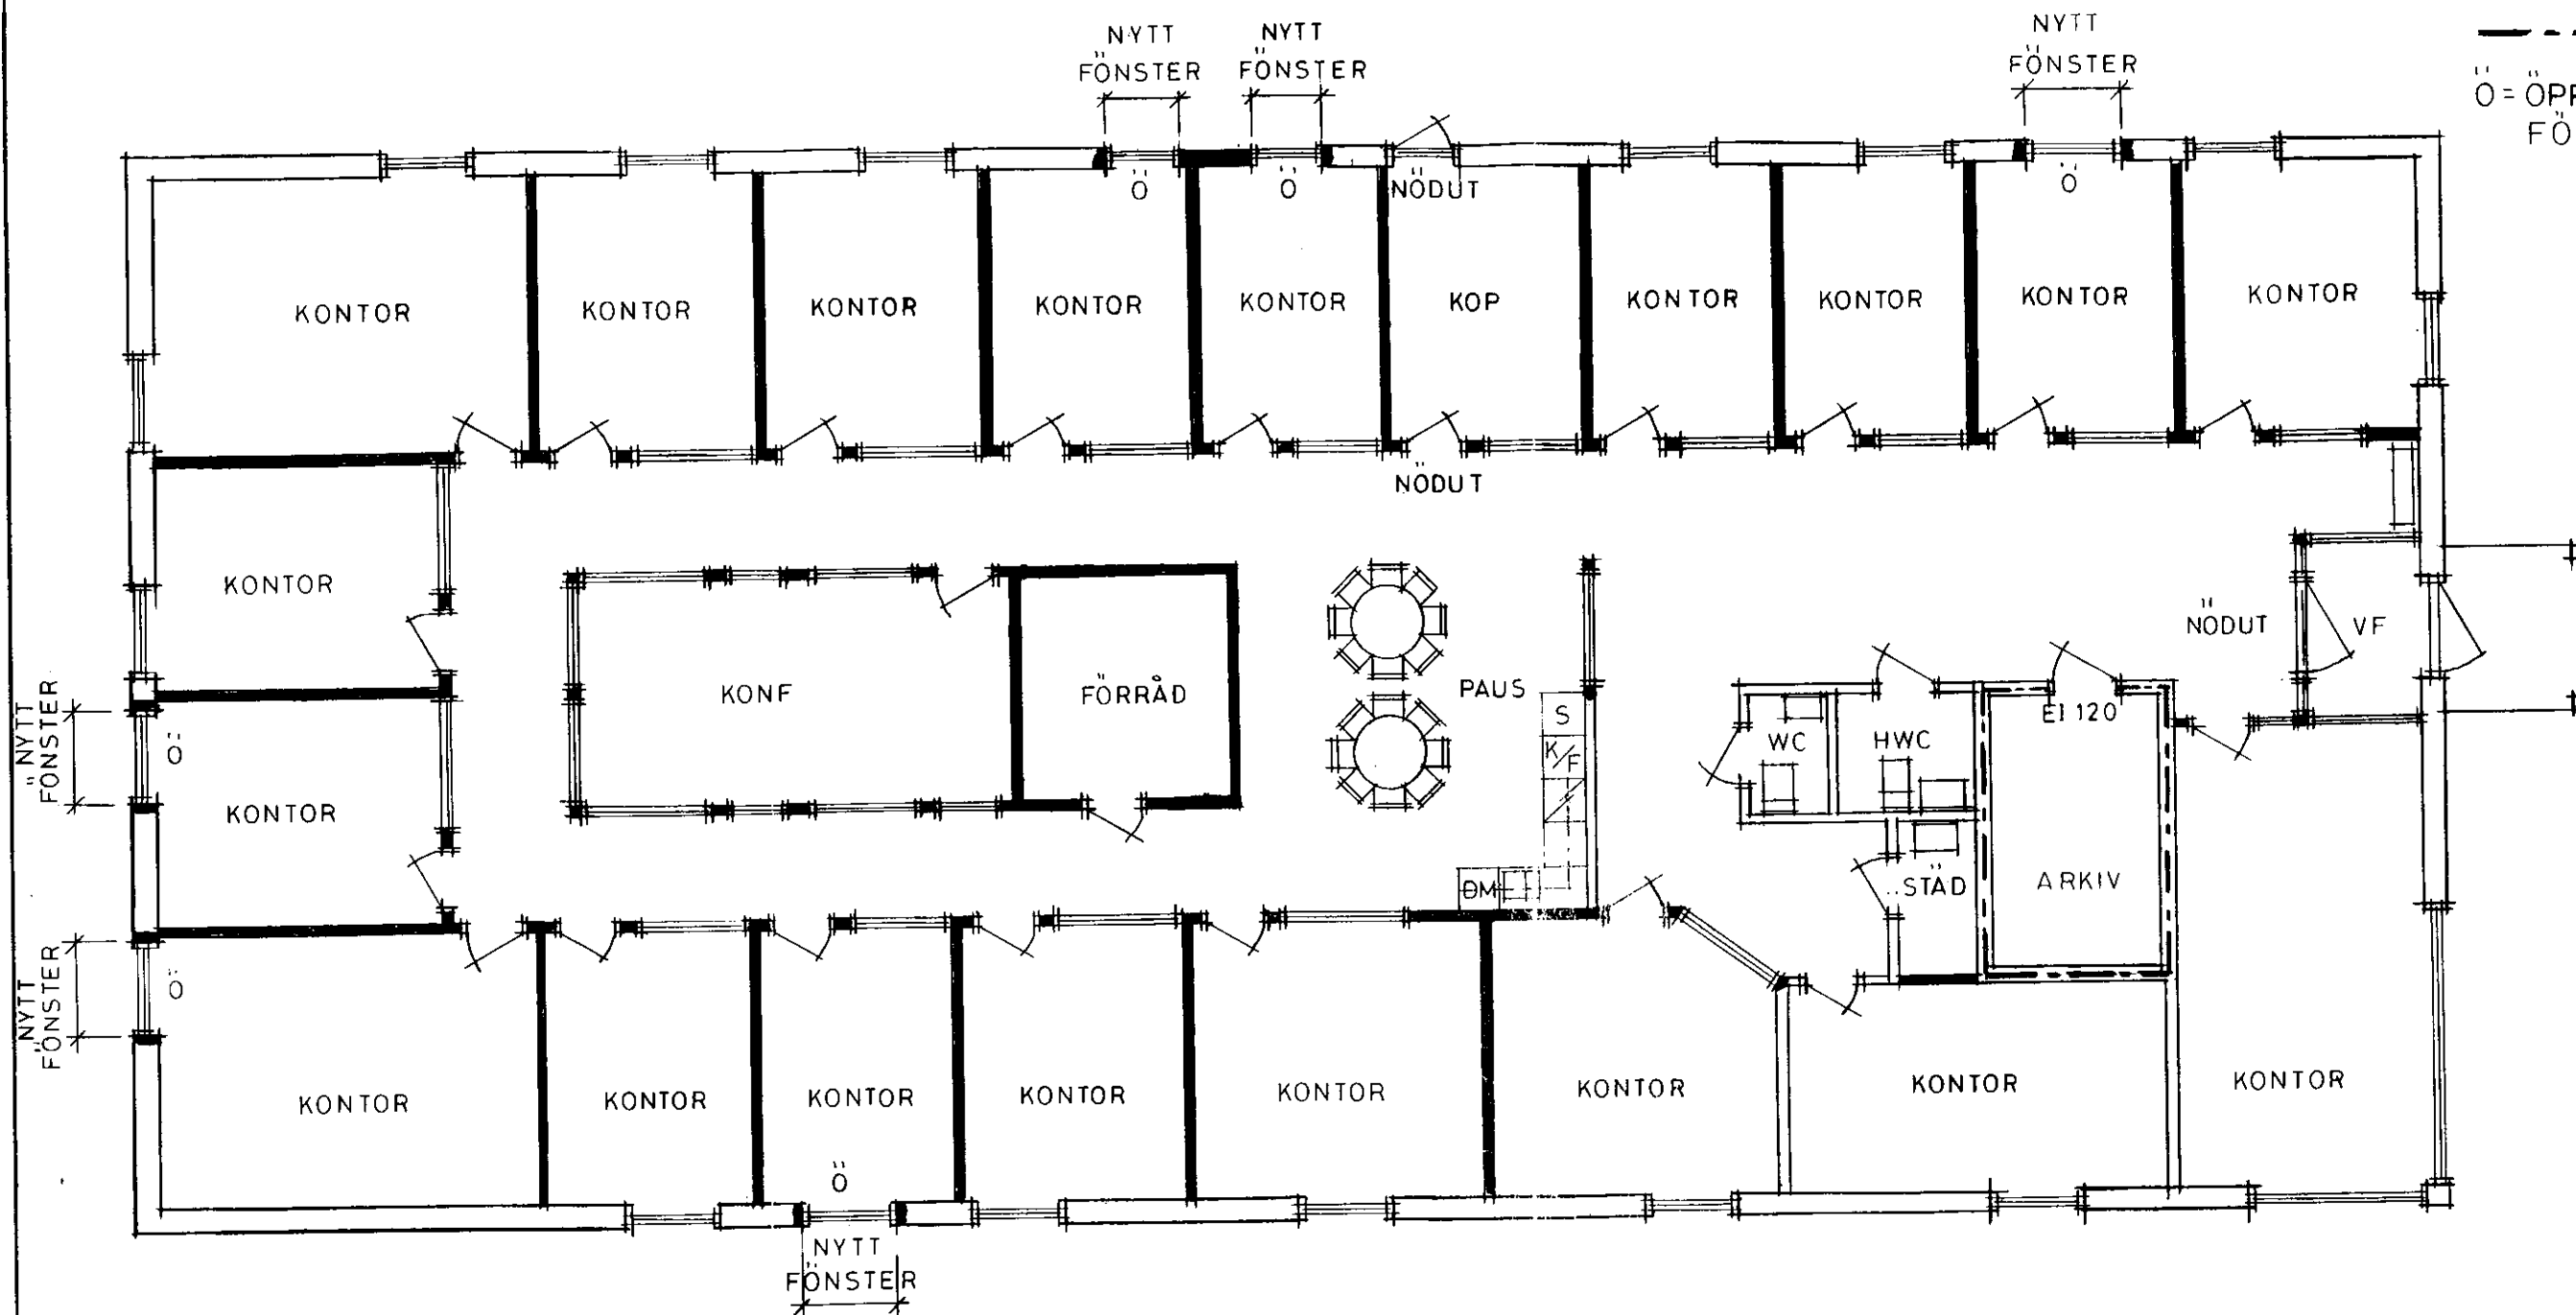

PLAN 1:100

— — — — NYA VÄGGAR

BYGGNADSLOVSRITNING

REV A FÖRKLARING BRAND 98-04-29

KALVEN 9, HALMSTAD.

NYA INNERVÄGGAR SAMT
 FASADÄNDRING

PLAN SKALA 1:100

HALMSTAD 1997-10-22