



LÅNGGATAN

S:T SIGFRIDS GATA

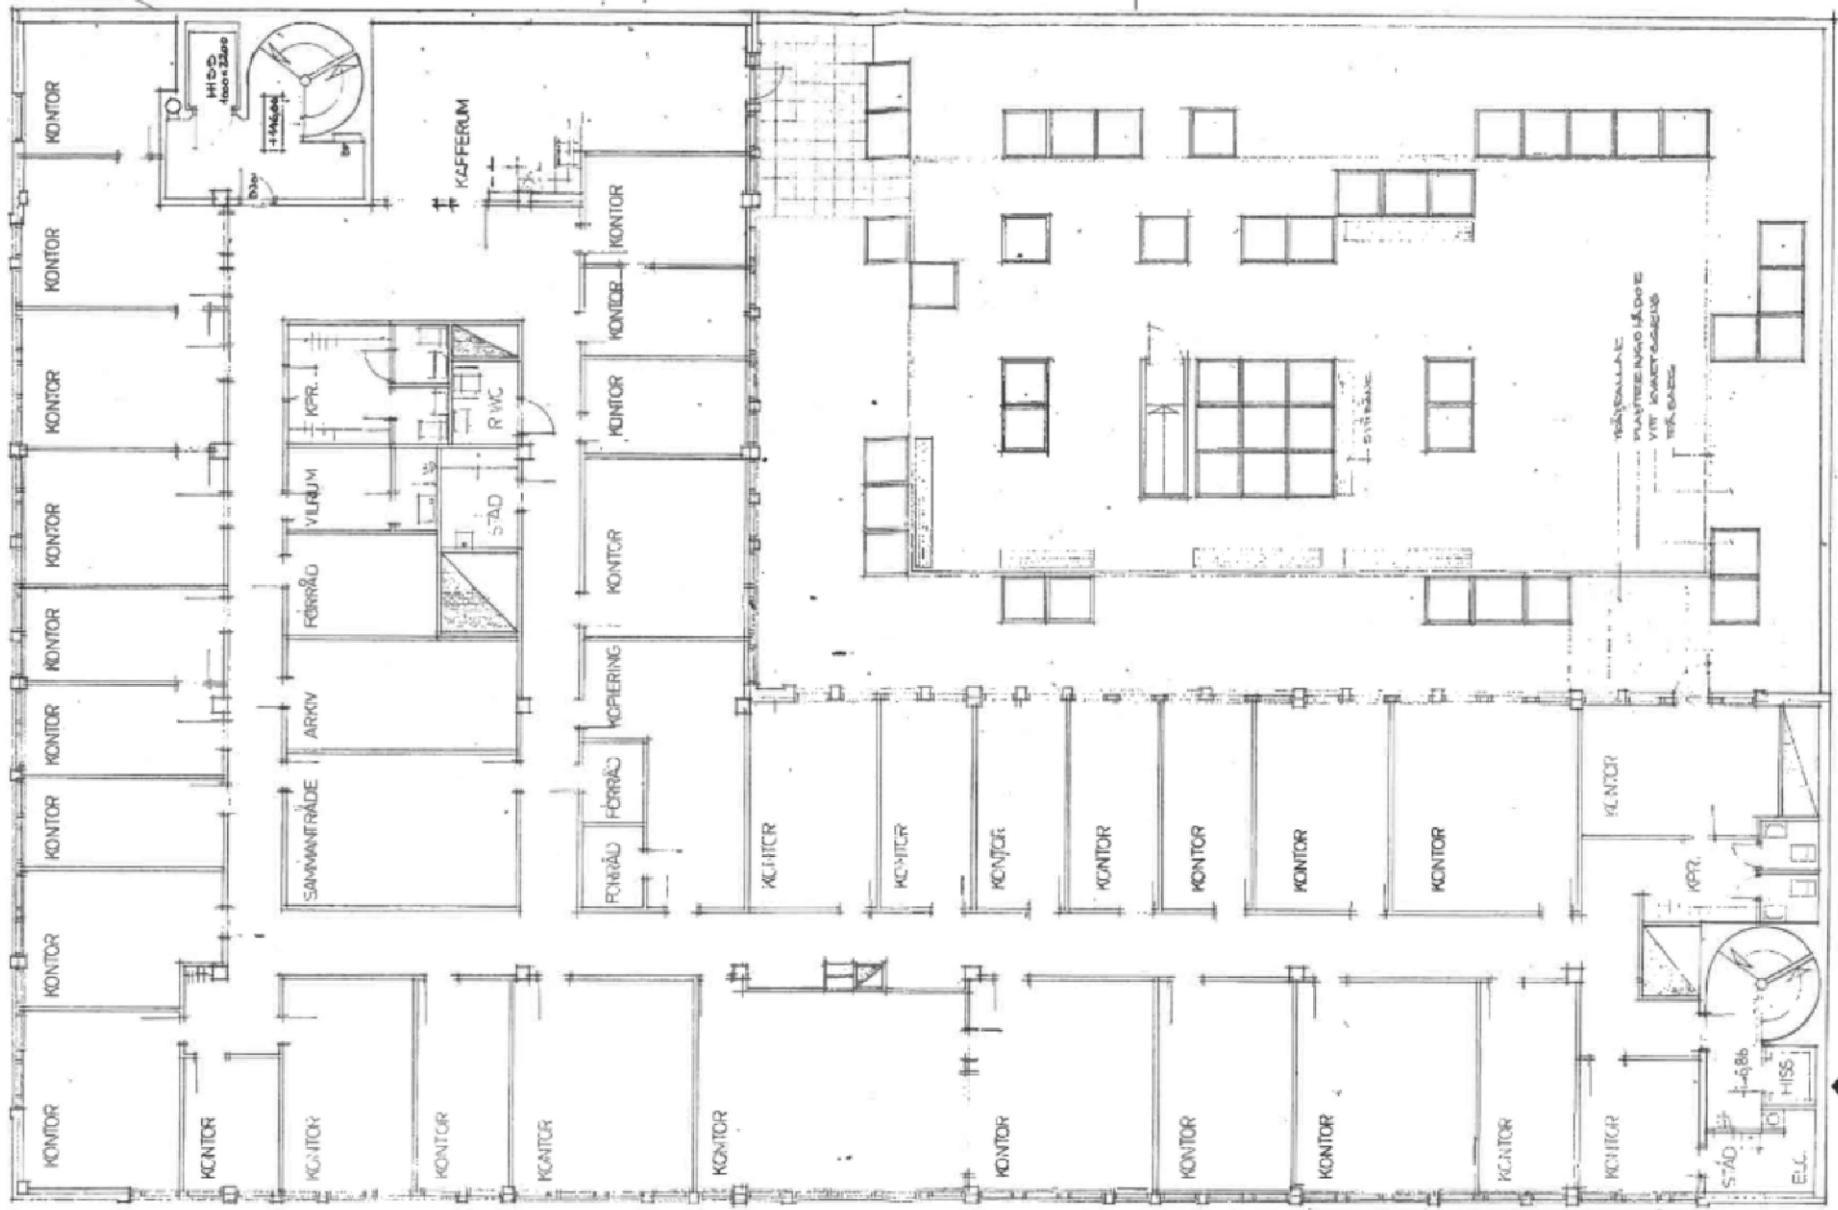

LEV. DÖRR FÖR AVSTÄMNING
AV TRÄFFHUS UNDER 1.4:8
KONTORESTID

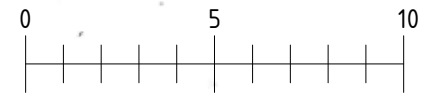

KV BRAGE 9
SKÖVDE KOMMUN
PLAN 146,86