


HÄNVISNINGAR MM
 BETR. PLANER SE RITNING A-40.1-201
BETECKNINGAR
 [Symbol] BEF VÄGGAR SOM BIBEHÅLLES
 [Symbol] BEF VÄGGAR SOM RIVES
 [Symbol] NYA VÄGGAR
 BETR. RIVNING SE ÄVEN RUMSBESKRIVNING

84000 BEF BYGGNAD

OMBYGGNAD

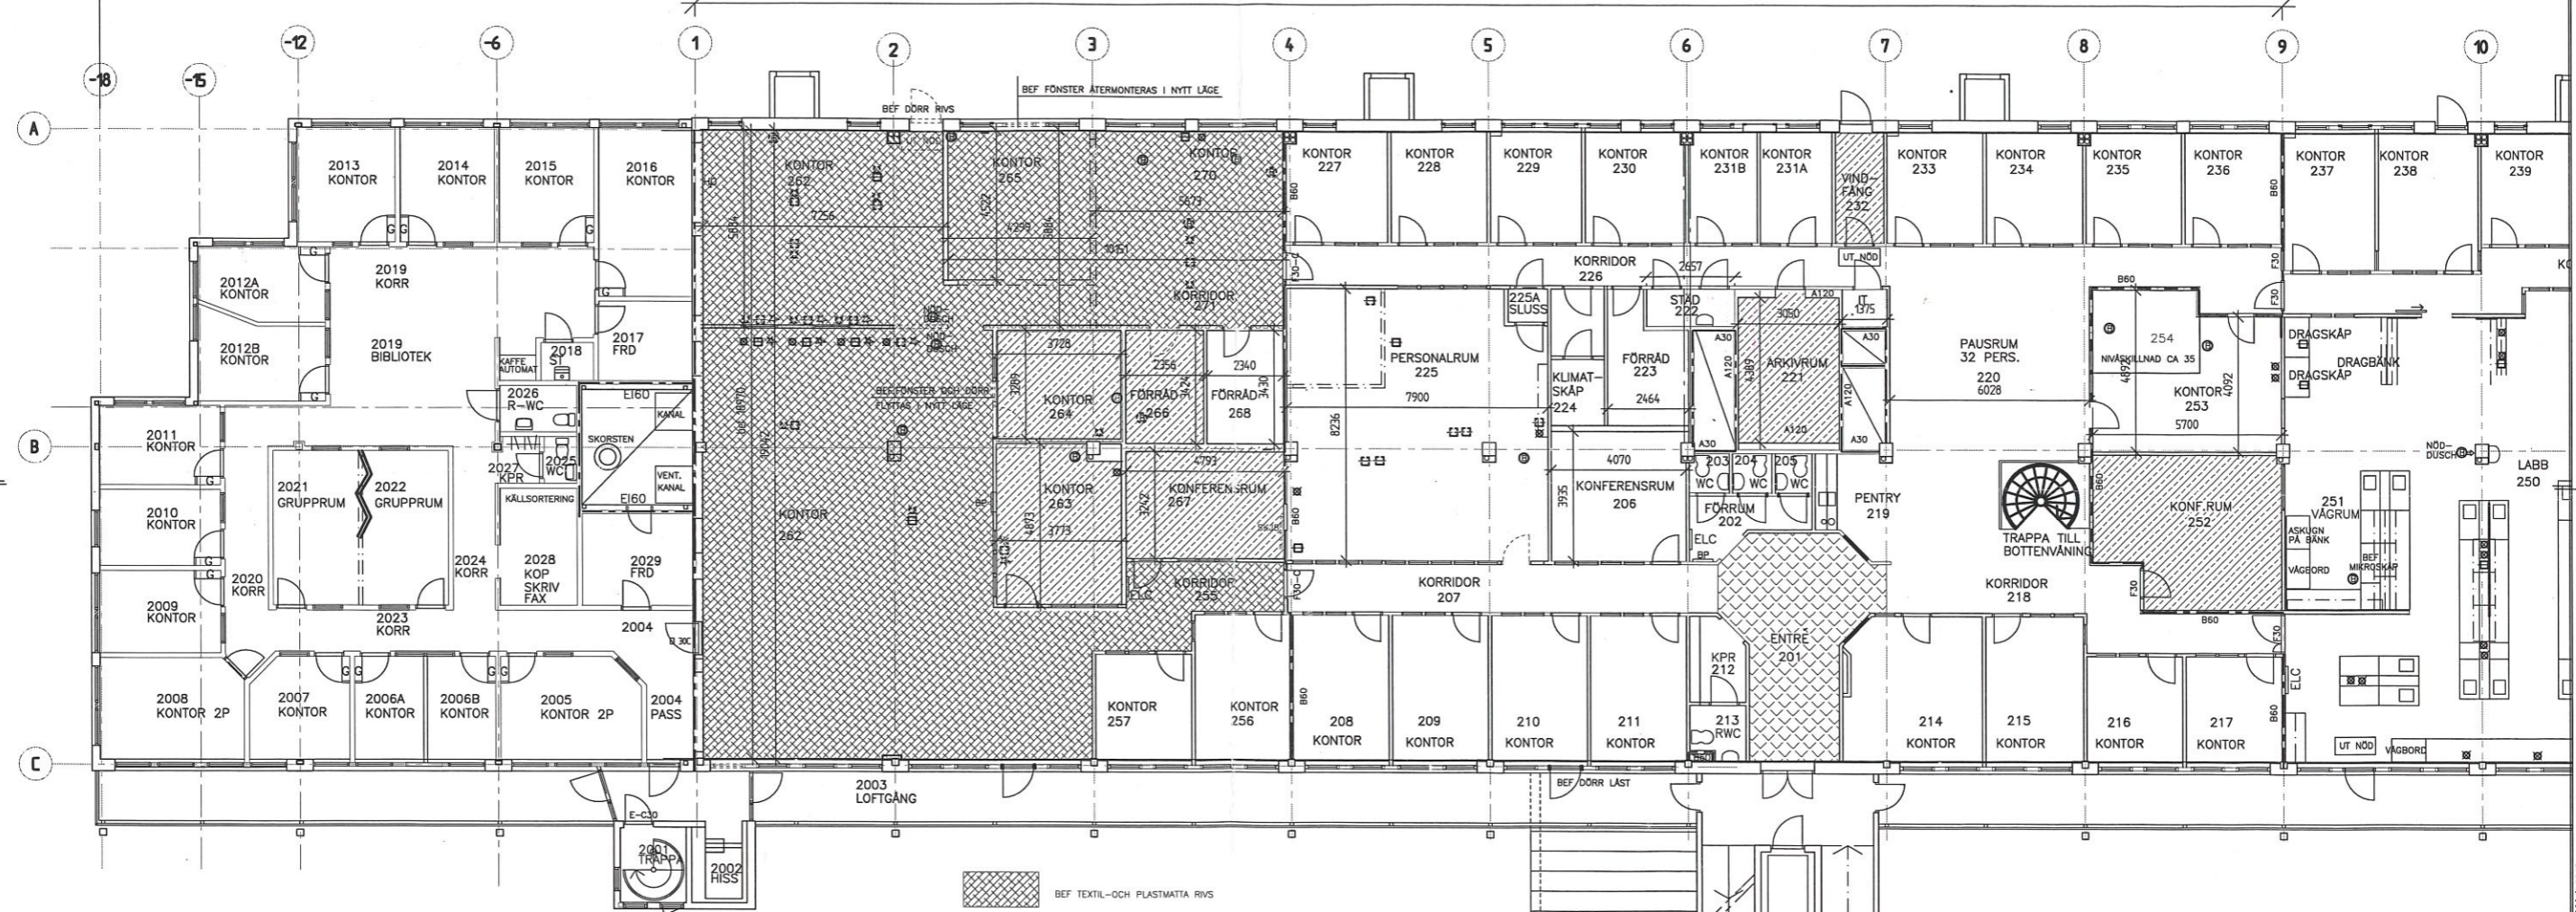

- [Cross-hatch symbol] BEF TEXTIL- OCH PLASTMATTOR RIVS
- [Diagonal lines symbol] BEF PLASTMATTOR RIVS
- [White symbol] BEF GOLVBELÄGGNING BIBEHÅLLES
- [Grid symbol] BEF KERAMISKA PLATTOR BIBEHÅLLES

ⓑ BEF GOLVBRUNN

FBK.15.02.23

PLAN 2 +19,15 1:100
 BEF UTSEENDE/RIVNING

BET	ANT	ÄNDRINGEN AVSER	DATUM	SIGN.
BYGGHANDLING				
Coor Service Management AB KV STIFTET NR.6 ROLLSBO KUNGÄLVS KOMMUN				
VBK BYGGKONTOR: FALKENBERGSGATAN 3, 412 85 GÖTEBORG TEL. 031-703 35 00 LOKALKONTOR: LÄNGGATAN 13, 541 30 SKÖVDE TEL. 0580-44 45 60				
UPPDRAGSNUMMER 150069	RITAD AV N.PERIC			
DATUM 2015.03.09	UPPDRAGSLEDARE CLAES OLOFSSON			
KEMIRA, OMBYGGNAD ROLLSBO PLAN 2 BEF UTSEENDE / RIVNING				
SKALA 1:100 (A1) 1:200 (A3)	RITINGSNUMMER A-00.1-201	BET		

XREF: \amedell\100_1_201.dwg

LAGER: SB11

VBK 061001100100202311165_20150309150069_KEMIRA_OMBYGGNAD_ROLLSBO_PLAN_2_BEF_UTSEENDE_RIVNING.dwg - 15.02.2015