



ByggVesta

KISTA ÄNG

Lokal 3 (324)

PRELIMINÄR YTA: 69 KVM
KLAKVIKSGATAN X

TEKNIK

Lokal förses med:


- Eluttag, datauttag och grundbelysning
- Konvektorer/Radiatorer
- Golvuppbbyggnad men ej ytsikt
- Vitmålade väggar och tak
- RWC med vitmålade väggar och klinker på golv, golvstående WC, handfat och spegel

Lokal förereds för:

- VS-avsättning för pentry
- Håltagning och galler för lokalt ventilationsaggregat FTX
- Dörrautomatik med armbågscontakter samt taggläsare

Rumshöjd i lokal: ca 4 600 mm Ö.FG

Rumshöjd i RWC etc: ca 4 600 mm Ö.FG

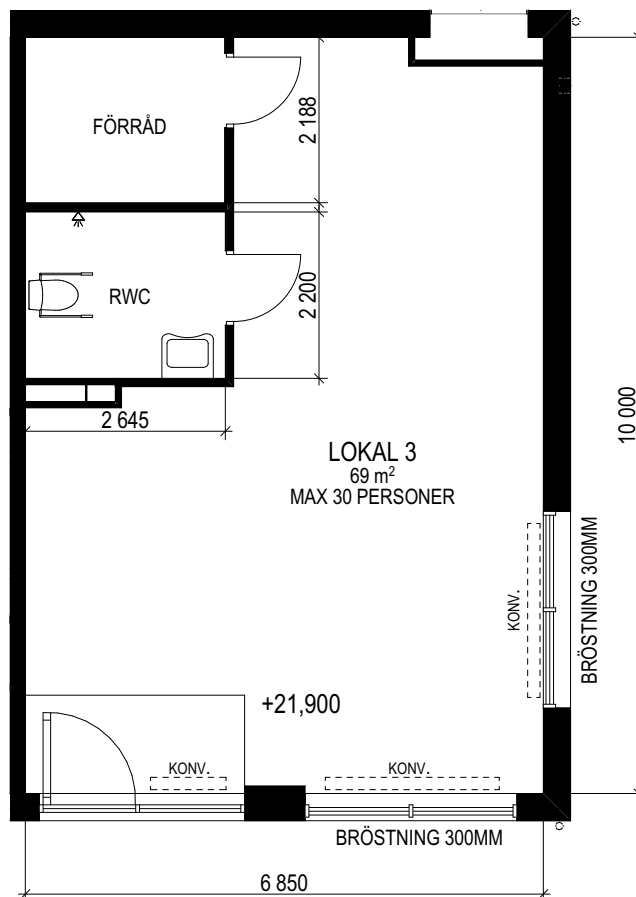

SKALA 1:100

