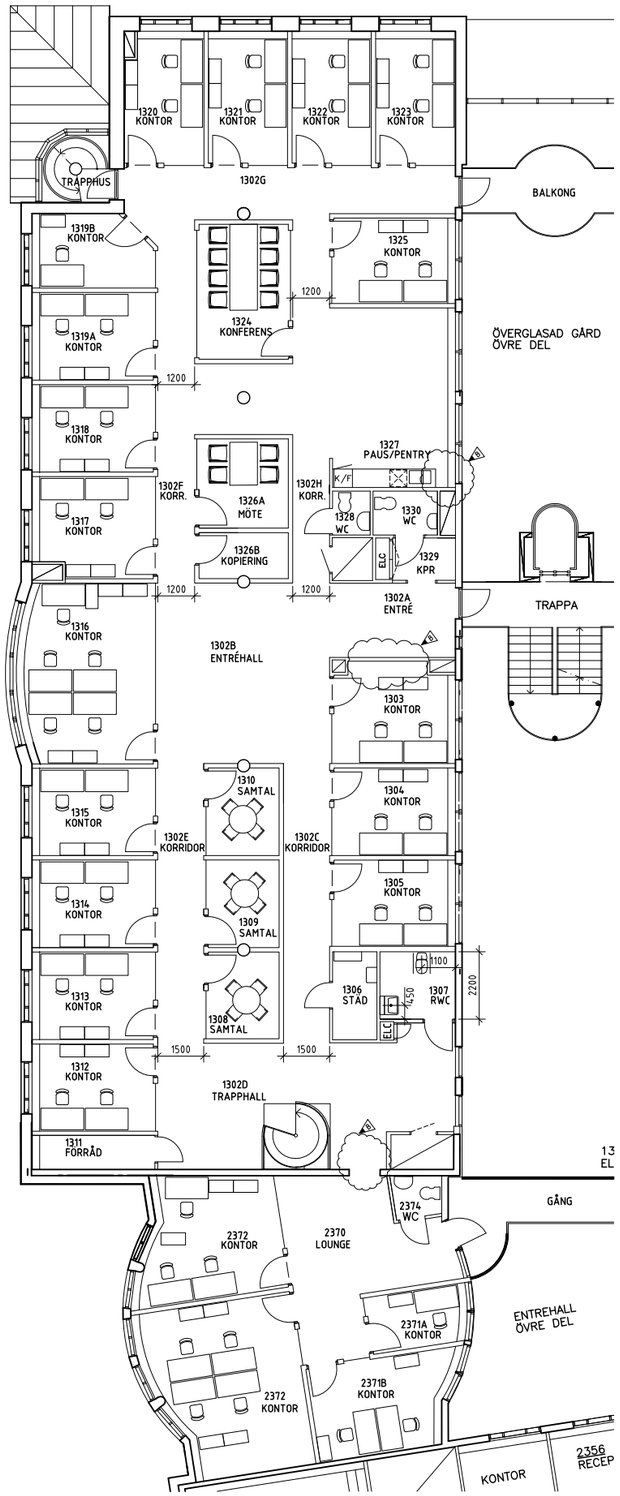

PLAN 3

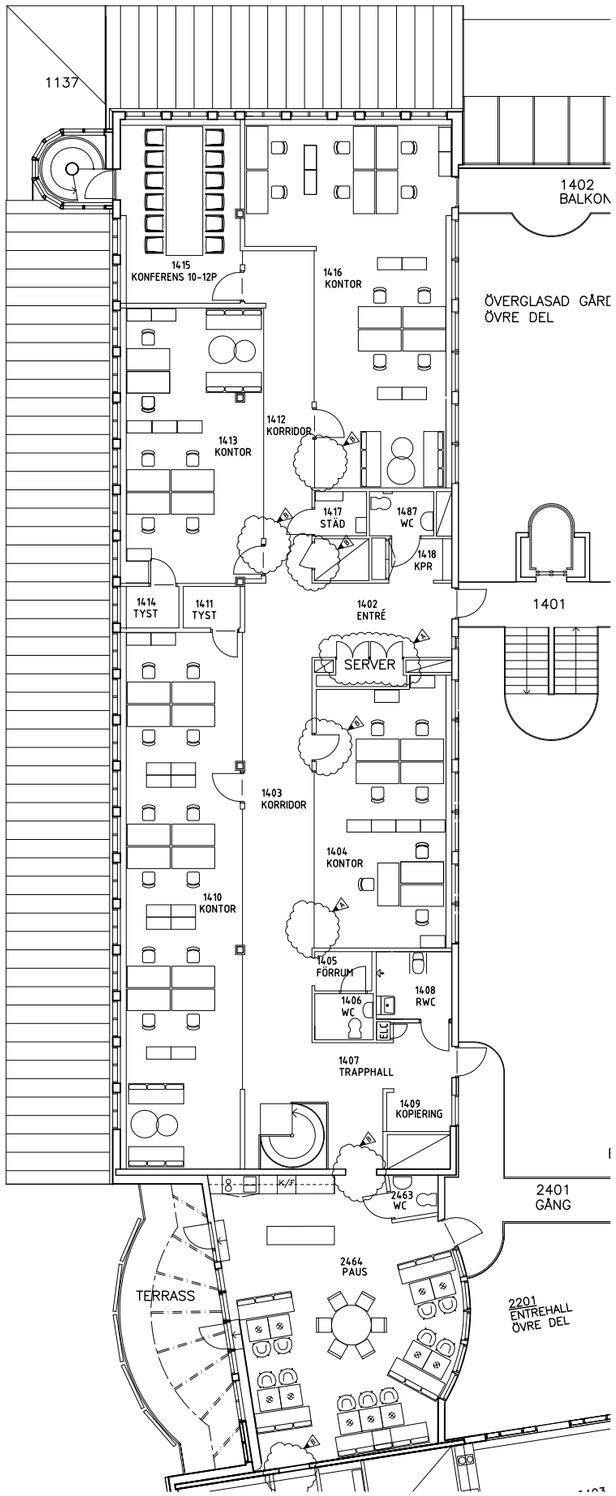

PLAN 4

SKALA 1:100

0 1 2 5 10

METER

FÖRKLARINGAR OCH FÖRESKRIFTER

BET	ANT	ÄNDRINGEN AVSER	SIGN	DATUM
B		ENLIGT PM-02	PK	21-04-20
A		ENLIGT PM-01	PK	21-04-16

BYGGHANDLING

GÖTEBORGSVÄGEN 74-76
PARTILLE KOMMUN

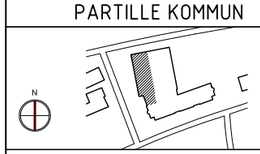

KLÖVERN

KROOK & TJÄDER

UPPDRAG NR	RITAD AV/KONSTRUERAD AV	HANDLÄGGARE
20 16.112-H01	PK	PK
DATUM	ANSVARIG	
2021-03-04	PETRA KRAGNERT	

OMBYGGNAD AV KONTOR TILL FIRST OFFICE
PLAN 3 & 4

PLANRITNING

SKALA		NUMMER	BET
1:100	A1	A-40-1-300	B
1:200	A3		