



ANVISNINGAR / FÖRESKRIFTER

ALLA MÅTT I mm
SKALMÅTT FÅR INTE TAS PÅ RITNING

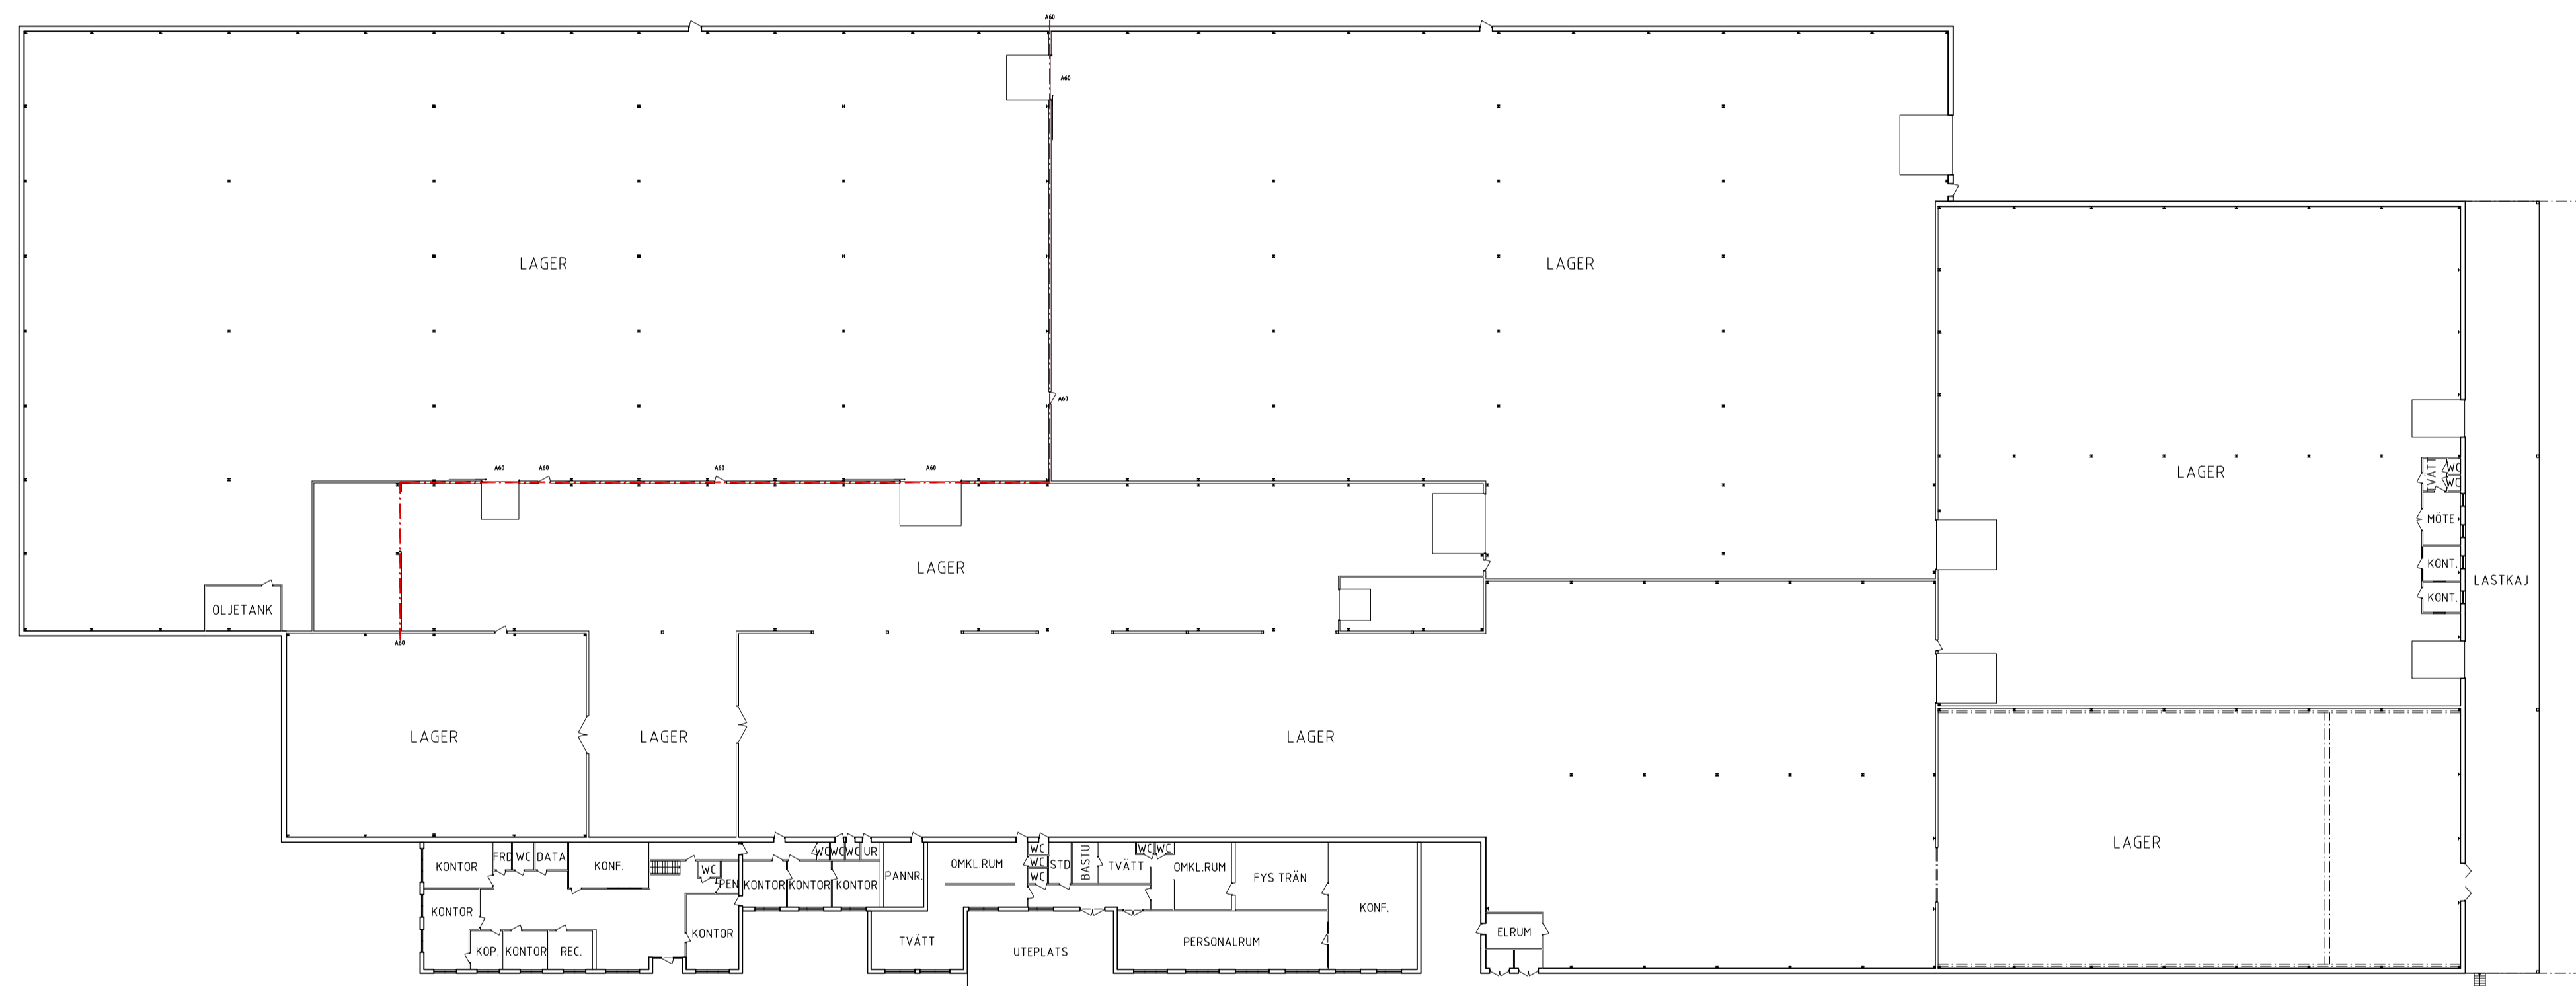

| BET | ÄNDRINGEN AVSER | DATUM | SIGN |
|-----|-----------------|-------|------|
| | | | |

BEF. UTSEENDE

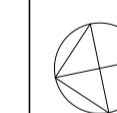

ORIENTERINGSFIGUR

Kv. Fälgen 1
Sävsjö kommun

RidDra Holding AB

bsv arkitekter & ingenjörer ab
www.bsv.se tel: 010-1300 300 info@bsv.se

| | | |
|------------------------|-----------------------------|----------------|
| PROJEKT NR P20 8722 | HANDLAGGARE AC | RITAD AV AC |
| DATUM 2020.01.18 | ANSVÄRIG David Brandberg | |

INDUSTRILOKALER FÖR UTHYRNING
KV. FÄLGEN 1
PLAN 1, ÖVERSIKT
PLANRITNING

| | | |
|-------------------------------|-----------------------|---------|
| SKALA A1 1:400 A3 1:800 | NUMMER A-40-1-1100 | BET |
|-------------------------------|-----------------------|---------|