Beskrivning

Sandwichpanel:
Ljusgrå, mörkgrå

Glaspartier: Röd
Dörrar: Ljusgrå

Portar: Ljusgrå

Fasad sprinklerhus: Mörkgrå

Alla mått i meter

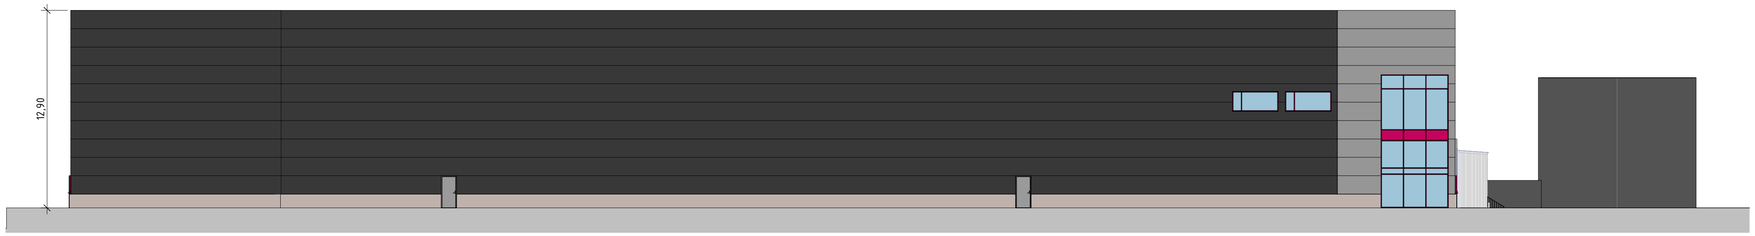

Fasad mot Norr

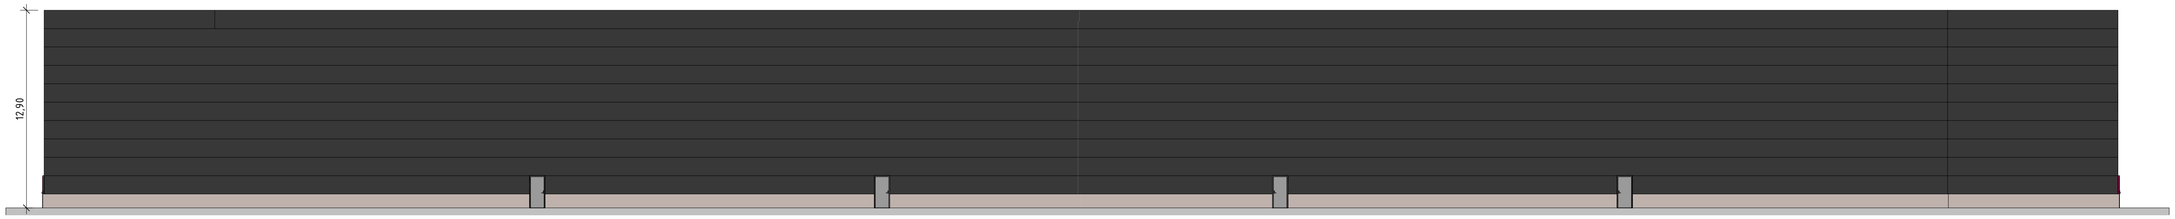

Fasad mot Öster

SKALA 1:200

0 1 2 5 10 15 20

METER

BET	ÄNDRINGEN AVSER	DATUM	SIGN

Bygglovshandling

YLAB LARSSONS BYGG AB

Logistikhall

Del av Stödstorp 2:1

A YLAB tel. 036-800 87

UPPDRAG.NR	RITAD/KONSTR. AV	HANDLÄGGARE
	JM/AG	JM
DATUM 2021-07-15	ANSVARIG JM	

Nybyggnation
Fasader Norr och Öster

SKALA	NUMMER	BET
A1 1:200 A3 1:400	A-40-3-001	

2021-07-15 15:52:02