

Beskrivning


Sandwichpanel:
Ljusgrå, mörkgrå

Glaspartier: Röd
Dörrar: Ljusgrå


Portar: Ljusgrå

Fasad sprinklerhus: Mörkgrå

Alla mått i meter

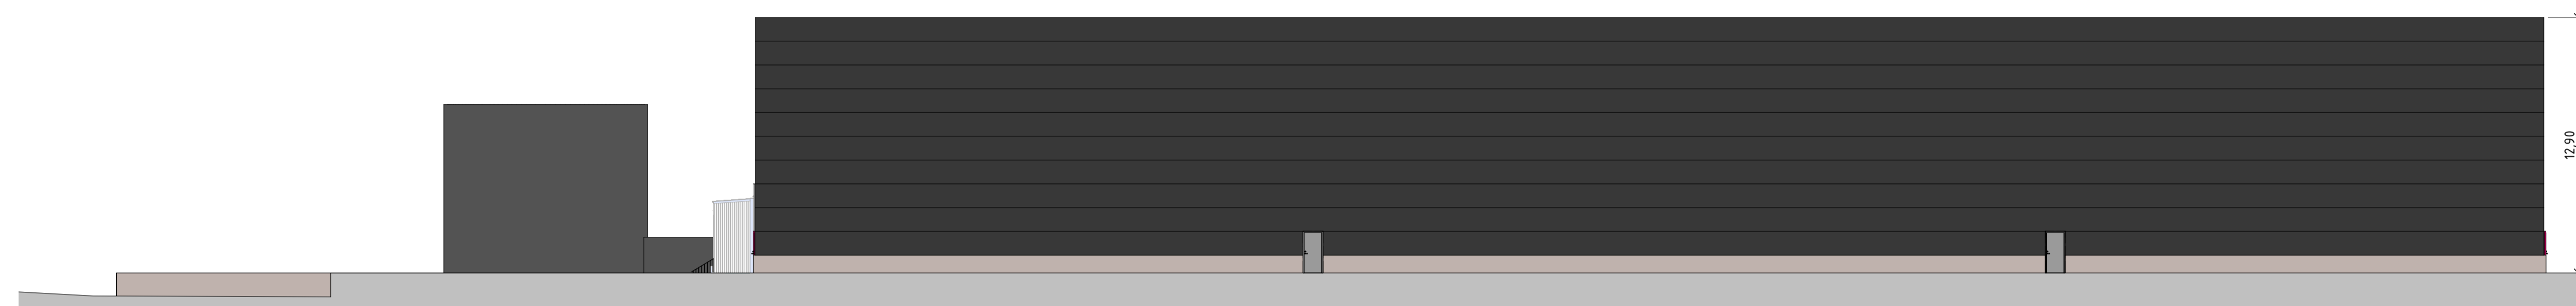

Fasad mot Söder

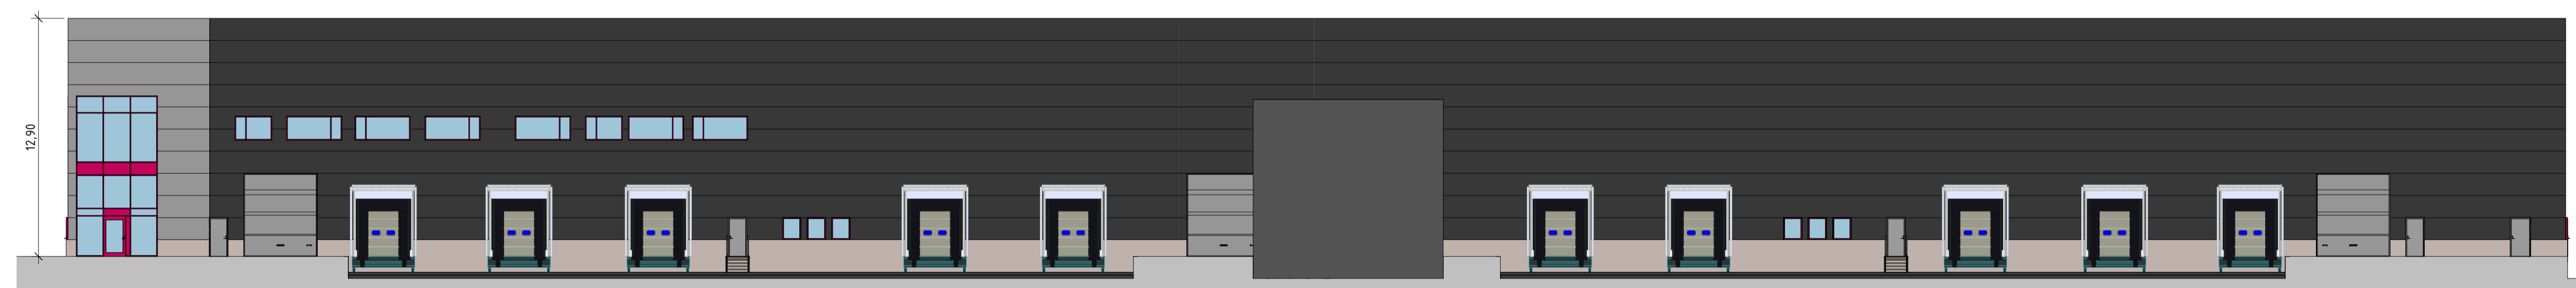

Fasad mot Väster

BET	ÄNDRINGEN AVSER	DATUM	SIGN
-----	-----------------	-------	------

Bygglövshandling



Logistikhall

Del av Stödorp 2:1

A	YLAB	tel. 036-800 87
---	------	-----------------

UPPDRAG NR	RITAD/KONSTR. AV	HANDLÄGGARE
------------	------------------	-------------

	JM/AG	JM
--	-------	----

DATUM	ANSVÄRIG
-------	----------

2021-07-16	JM
------------	----

Nybyggnation
Fasader Söder & Väster

SKALA	NUMMER	BET
-------	--------	-----

A1 1:200	A-40-3-002	
----------	------------	--

A3 1:400		
----------	--	--

SKALA 1:200

