




ANVISNINGAR:
 ALL STAGNING ÄR PERMANENT
 TRAPPOR, EJ LLENTAB

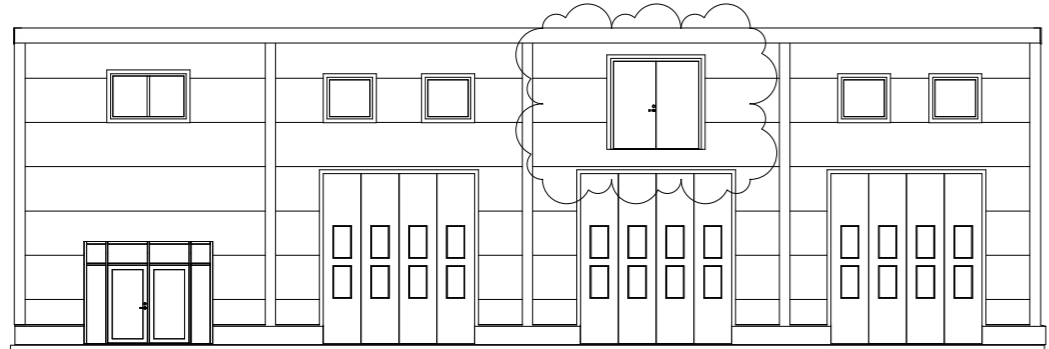


ELEVATION LÅNGSIDA

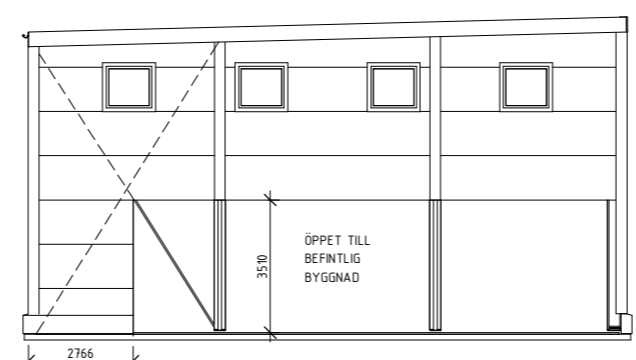


ELEVATION GAVEL B

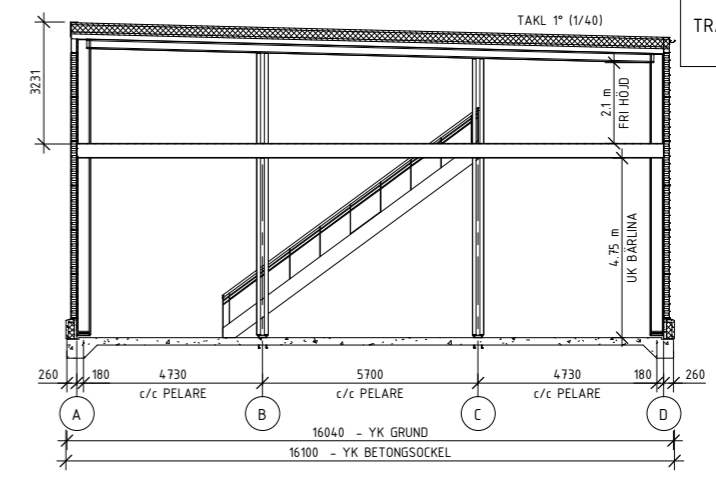




SEKTION

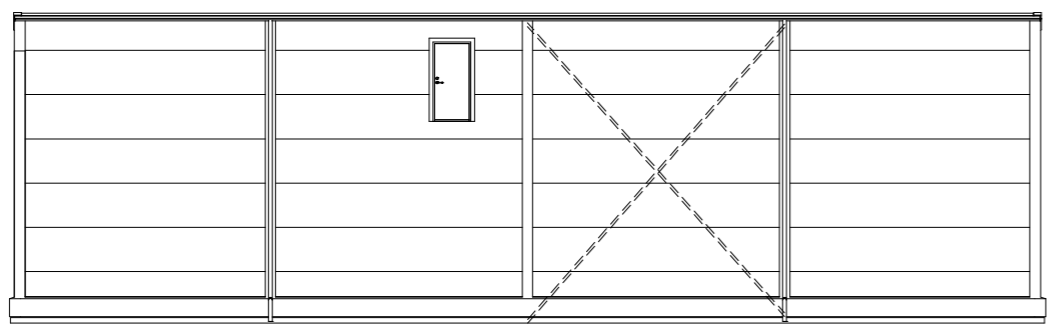


ELEVATION LÅNGSIDA

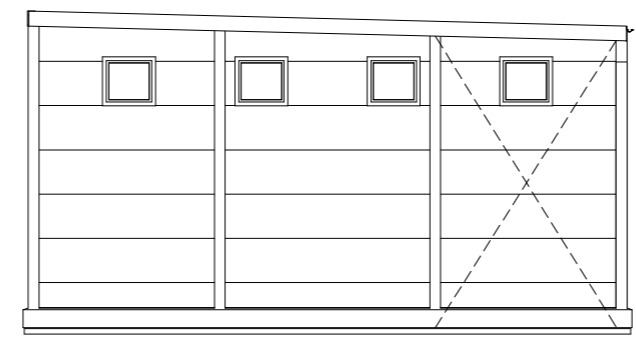

ELEVATION GAVEL A

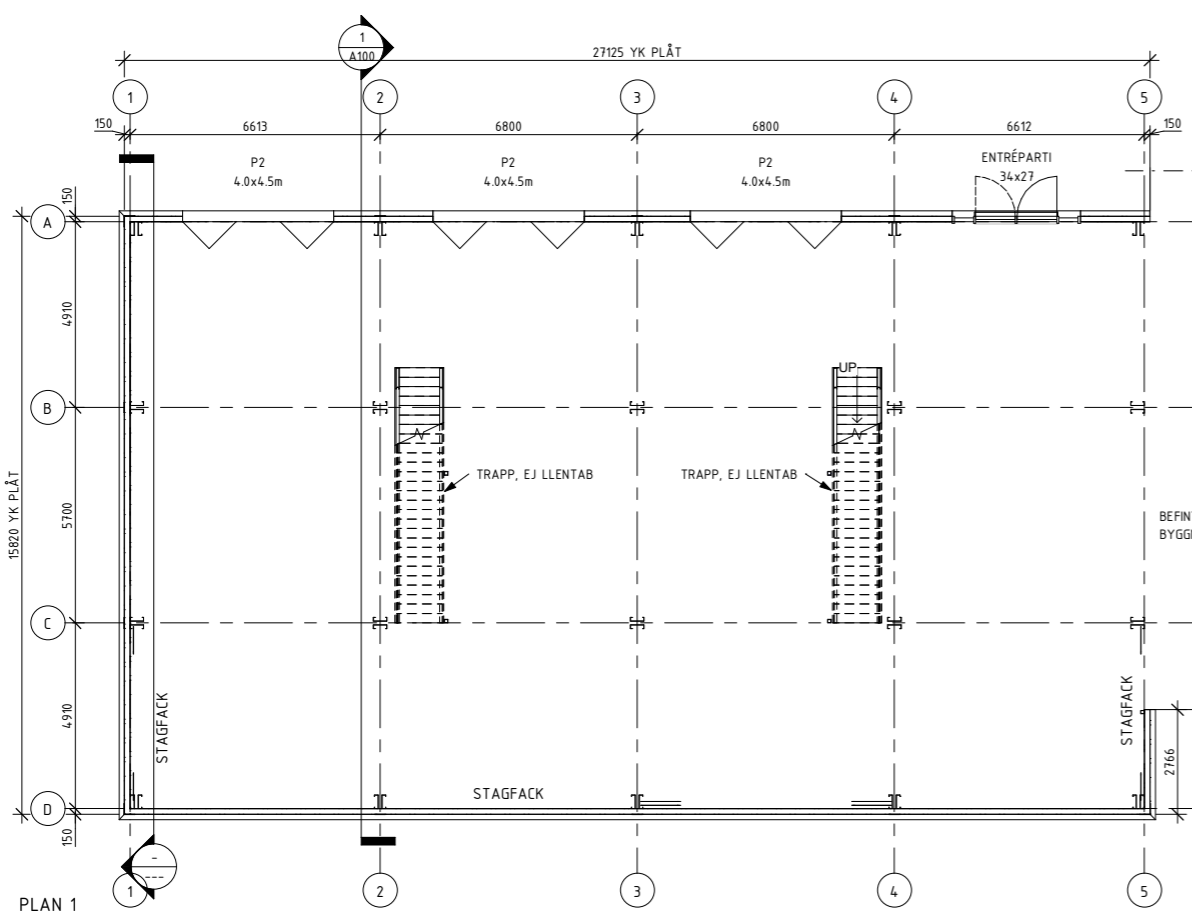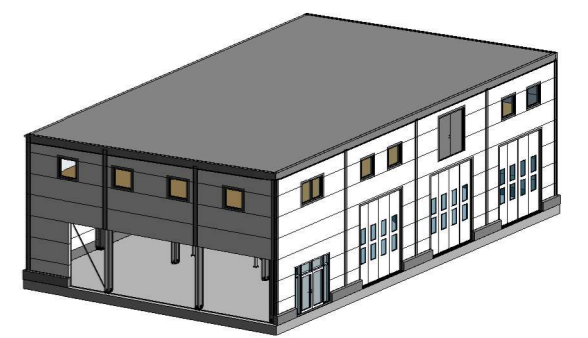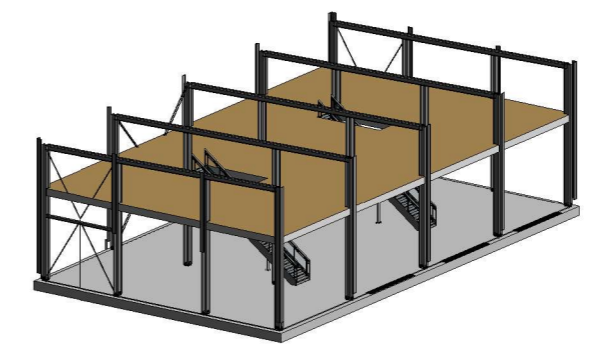

PLAN 1

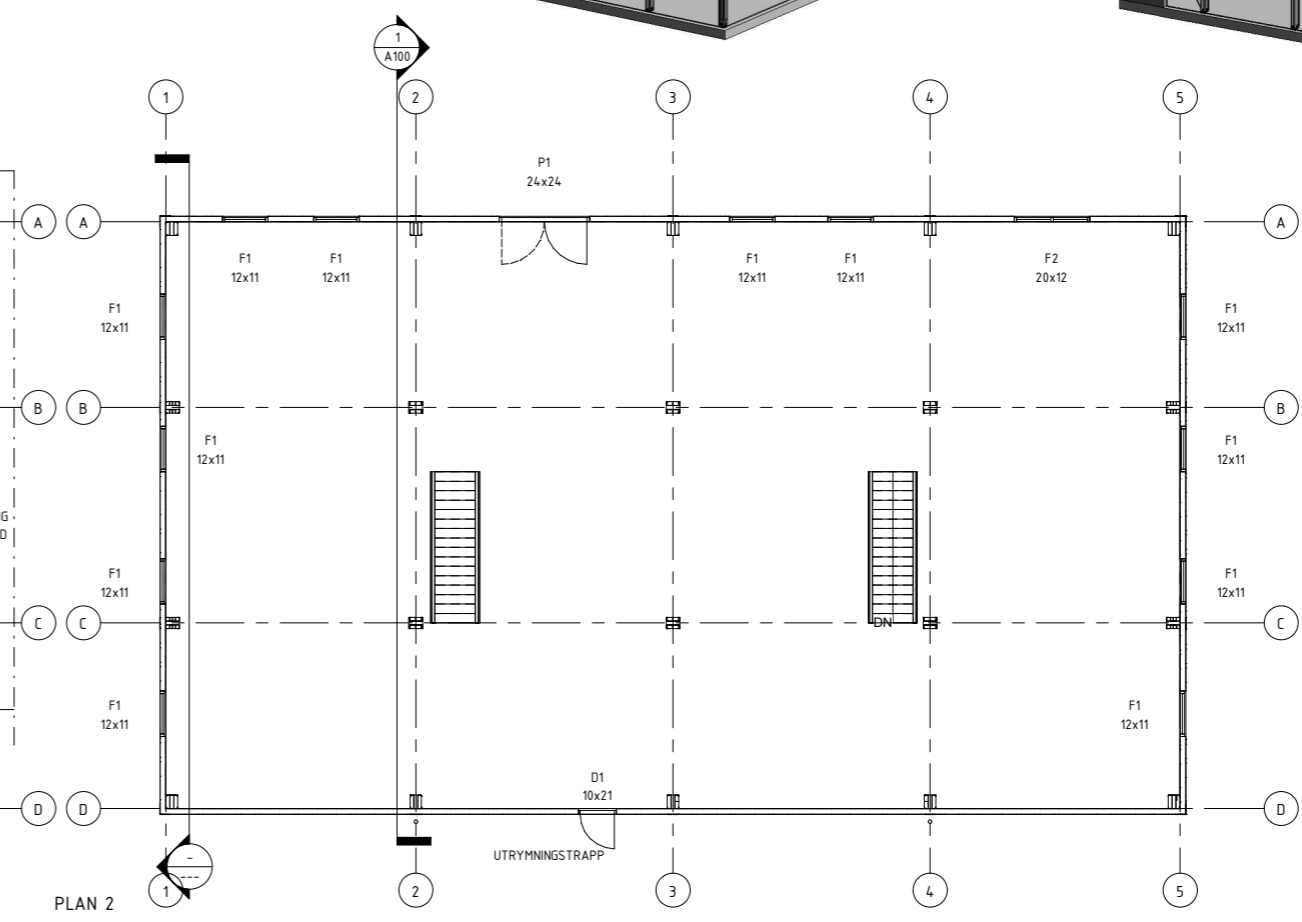

PLAN 2

E	BJÄLKLAG, BÄRLINOR, BALKONG, DÖRR	ACN	2020-09-08
D	BYGGHANDLING, BÄRLINOR	ACN	2020-08-31
C	UTRYMNINGSDÖRR, STAG	MDb	2020-07-08
B	ÖPPNING MOT BEF BYGGNAD, ANVISNINGAR, ENTRÉPARTI	AAh	2020-07-03
A	TRAPPOR	SH	2020-06-23
REG	ANBRING AVSER	SH	DATUM

BYGGHANDLING

LLENTAB AB
 Halländsvägen 29
 456 34 Kungshamn
 PHONE +46 523 790 00
 E-MAIL info@lilentab.se



BYGGH ISOLAR TUMBA
 FAST. NEW
 KOMMUN TUMBA

OBJEKTNUMMER SE2590
 2020-06-04
 FORSÄLJARE
 Niclas Moberg
 Victor Engdahl

PLAN FASADER SEKTION

SKALA 1:100	NUMMER A100	BET E
-------------	-------------	-------