

**FÖRESKRIFTER**

ALLA MÅTT I MM UNDANTAGET PLUSHÖJDER (M)  
NIVÅSKILLNAD VID YTTERDÖRRAR FÅR VARA MAX 20MM HÖGA.

**FÖRKLARINGAR**

- EFTERLYSAND EUTRYMNINGSSKYLT (EE)
- GENOMLYST EUTRYMNINGSSKYLT (EE)
- BRANDCELLSGRÄNS E15
- BRANDCELLSGRÄNS E160
- DÖRRAUTOMATIK
- ARMBÄGSKONTAKT
- STUPRÖR
- VÄNDCIRKEL RULLSTOL 1,5m
- MÅTT UTSIDA BETONGSOCKEL

**HÄNVISNINGAR**

- M10-01 MARKPLANERINGSPLAN
- A-40-1-110 SITUATIONSPLAN/ ILLUSTRATIONSPLAN
- A-40-1-111 ENTRÉPLAN
- A-40-1-120 PLAN 2
- A-40-1-130 PLAN 3
- A-40-1-140 PLAN 4
- A-40-1-150 TAKPLAN
- A-40-2-101 LÅNGDSEKTIONER
- A-40-2-102 TVÄRSEKTIONER
- A-40-3-101 FASADER SÖDER / VÄSTER
- A-40-3-102 FASADER NORR / ÖSTER

BET	ÄNDRING AVSER	DATUM	Sign.

**BYGGLOVSHANDLING**

TAKPLAN
12
11
10



**HORISONT** ARKITEKTER AB  
Södra Förstadsgatan 23 b. 211 43 Malmö  
040 660 10 00 www.horisontarkitekter.se


**HORISONT**

<input checked="" type="checkbox"/> A	HORISONT ARKITEKTER, Tel: 040-6601000
<input type="checkbox"/> K	
<input type="checkbox"/> V	
<input type="checkbox"/> E	


UPPDRAG NR 11200	RITAD AV FV	HANDLÄGGARE MARTIN SVAHN
DATUM 2021-11-19	ANSVARIG MARCUS JANSSON	

UPPSALA, TYPSNITTET 11:3

ENTRÉPLAN		
SKALA A1 1:100 A3 1:200	NUMMER A-40-1-111	BET

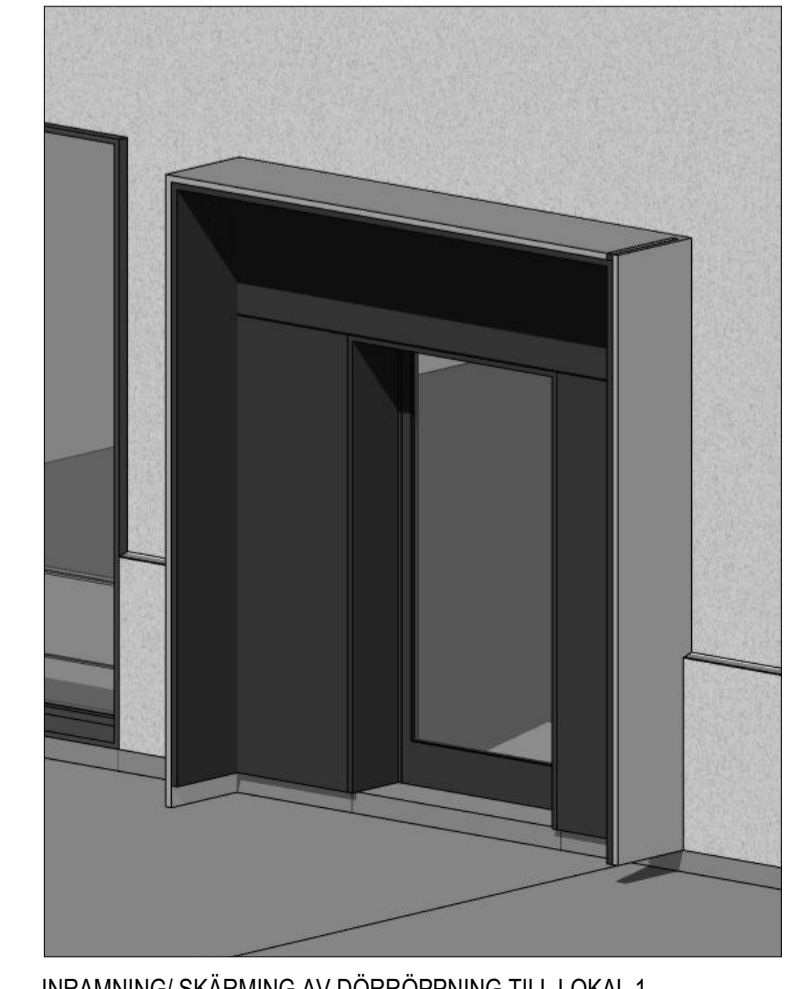



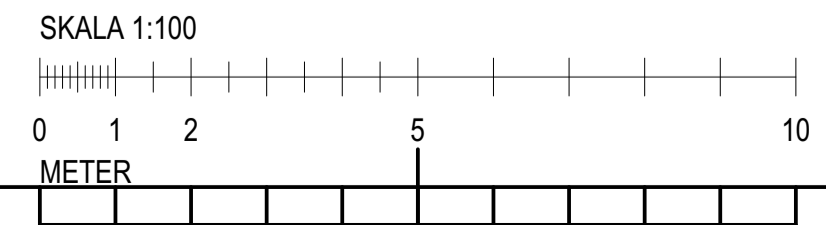





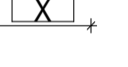





INRAMNING/ SKÄRMING AV DÖRRÖPPNING TILL LOKAL 1



### FÖRESKRIFTER

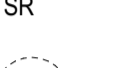ALLA MÅTT I MM UNDTAGET PLUSHÖJDER (M)  
NIVÅSKILLNAD VID YTTREDÖRRAR FÅR VARA MAX 20MM HÖGA.

### FÖRKLARINGAR

-  EFTERLYSANDE UTRYMNINGSSKYL (EE)
-  GENOMLYST UTRYMNINGSSKYL (EE)
-  BRANDCELLSGRÄNS E15
-  BRANDCELLSGRÄNS E160
-  DÖRRAUTOMATIK
-  ARMBÅGSKONTAKT
-  STUPRÖR
-  VÄNDCIRKEL RULLSTOL 1,5m
-  MÅTT UTSIDA BETONGSOCKEL
-  EI30-S-C  
EI60-C  
EI30-C
-  EW30
-  RL
-  RS
-  GOLV - TRÄTRALL

### HÄNVISNINGAR

- M10-01 MARKPLANERINGSPLAN
- A-40-1-110 SITUATIONSPLAN/ ILLUSTRATIONSPLAN
- A-40-1-111 ENTRÉPLAN
- A-40-1-120 PLAN 2
- A-40-1-130 PLAN 3
- A-40-1-140 PLAN 4
- A-40-1-150 TAKPLAN
- A-40-2-101 LÅNGDSEKTIONER
- A-40-2-102 TVÄRSEKTIONER
- A-40-3-101 FASADER SÖDER / VÄSTER
- A-40-3-102 FASADER NORR / ÖSTER

BET	ÄNDRING AVSER	DATUM	Sign.

### BYGGLOVSHANDLING

TAKPLAN
12
11
10



HORISONT ARKITEKTER AB  
Södra Förstadsgatan 23 b. 211 43 Malmö  
040 660 10 00 www.horisontarkitekter.se

## HORISONT



✕ A HORISONT ARKITEKTER, Tel: 040-6601000

K
V
E


UPPDRAG NR 11200	RITAD AV FV	HANDLAGGARE MARTIN SVAHN
DATUM 2021-11-19	ANSVARIG MARCUS JANSSON	

UPPSALA, TYPSNITTET 11:3

PLAN 2	NUMMER A-40-1-120	BET
SKALA A1 1:100 A3 1:200		

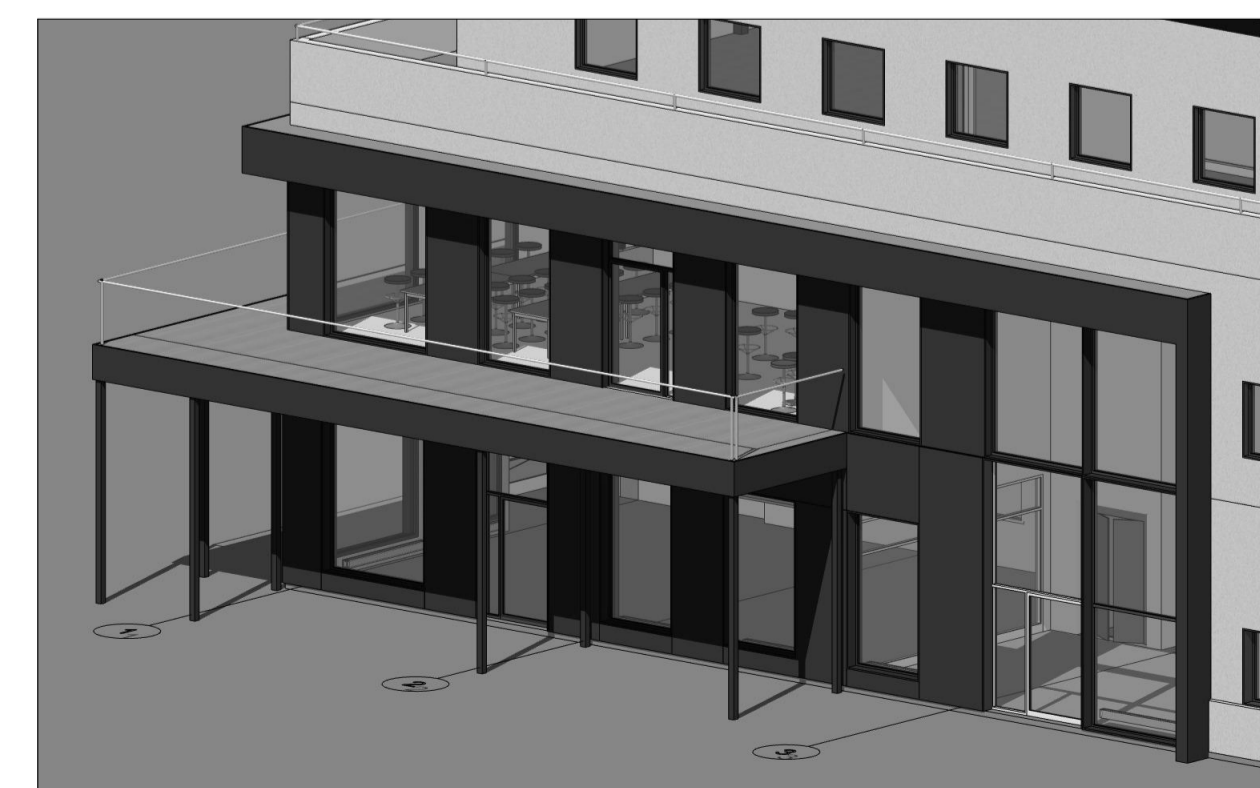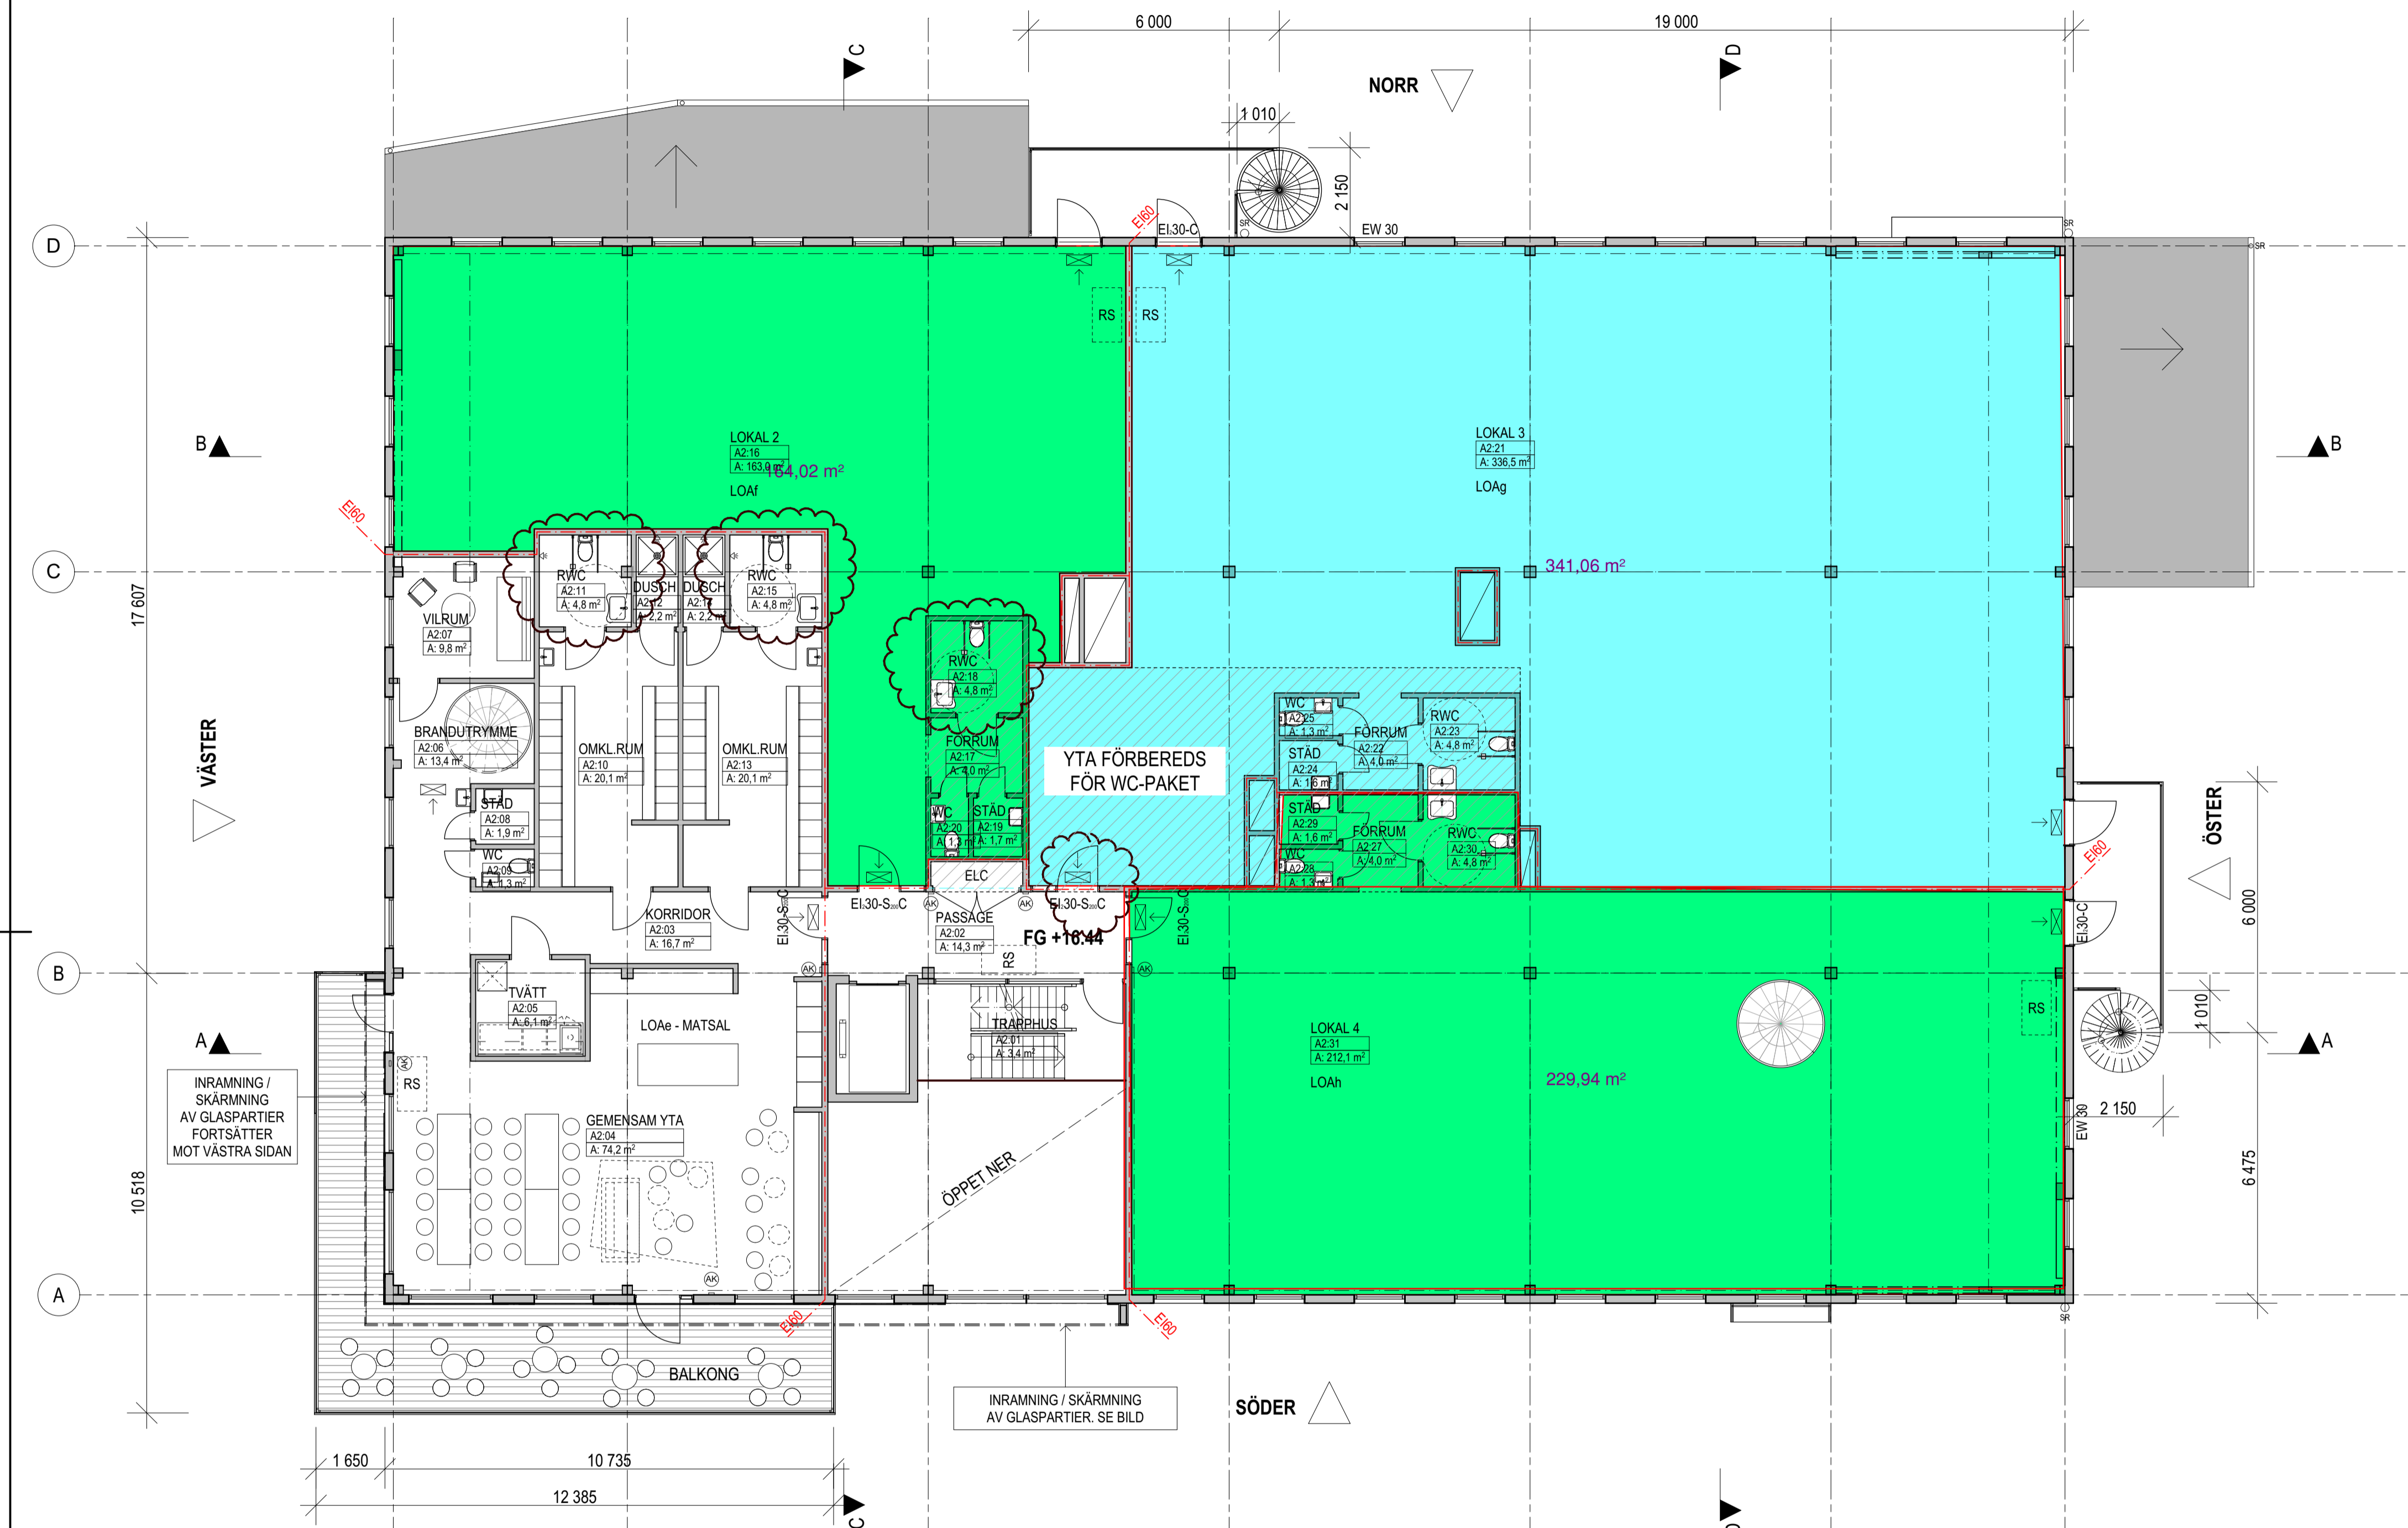

INRAMNING/ SKÄRMNING AV GLASPARTIER SAMT HUVUDINGÅNG

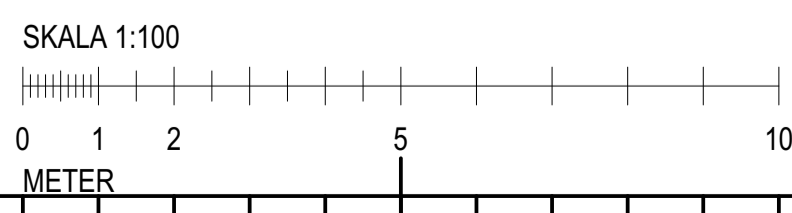













PLAN 2  
1:100

## FÖRESKRIFTER

ALLA MÅTT I MM UNDTAGET PLUSHÖJDER (M)  
UPPHÖJDA TRÖSKLAR FÅR VARA MAX 20MM HÖGA.

## FÖRKLARINGAR

-  EFTERLYSANDE UTRYMNINGSSKYLT (EE)
-  GENOMLYST UTRYMNINGSSKYLT (EE)
-  BRANDCELLSGRÄNS E15
-  BRANDCELLSGRÄNS E160
-  DÖRRAUTOMATIK
-  ARMBÅGSKONTAKT
-  STUPRÖR
-  VÄNDCIRKEL RULLSTOL 1.5m
-  LUTNING TAK
-  GOLV - TRÄTRALL
-  ASFALTSPAPP
-  RÖKLUCKA, TRAPPHUS (1m²)

## TÄKKOMPLETTERINGAR

WELAND ELLER LUKV.  
FÖR EXEMPELVIS TAKFOTSPÅT, TAKSÄKERHET,  
HÄNGRÄNNOR, STUPRÖR, LUFTARE OCH DYL. KULÖR  
LJUSGRÄ. RAL 7038.

## HÄNVISNINGAR

- M10-01 MARKPLANERINGSPÅN
- A-40-1-110 SITUATIONSPLAN/ ILLUSTRATIONSPLAN
- A-40-1-111 ENTRÉPLAN
- A-40-1-120 PLAN 2
- A-40-1-130 PLAN 3
- A-40-1-140 PLAN 4
- A-40-1-150 TAKPLAN
- A-40-2-101 LÄNGDSEKTIONER
- A-40-2-102 TVÄRSEKTIONER
- A-40-3-101 FASADER SÖDER / VÄSTER
- A-40-3-102 FASADER NORR / ÖSTER

BET	ÄNDRING AVSER	DATUM	Sign.

## BYGGLOVSHANDLING

TAKPLAN
12
11
10



HORISONT ARKITEKTER AB  
Södra Förstadsgatan 23 b. 211 43 Malmö  
040 660 10 00 www.horizontarkitekter.se

## HORISONT

✗ A HORISONT ARKITEKTER, Tel: 040-6601000

K  
V  
E

UPPDRAG NR	RITAD AV	HANDLÄGGARE
11200	FV	MARTIN SVAHN
DATUM	ANSVARIG	
2021-11-19	MARCUS JANSSON	

UPPSALA, TYPSNITTET 11:3

## PLAN 3

SKALA	NUMMER	BET
A1 1:100	A-40-1-130	
A3 1:200		

