



FÖRKLARINGAR OCH  
FÖRESKRIFTER

ALLA MÅTT ANGES I MM OCH KONTROLLERAS PÅ  
PLATS.

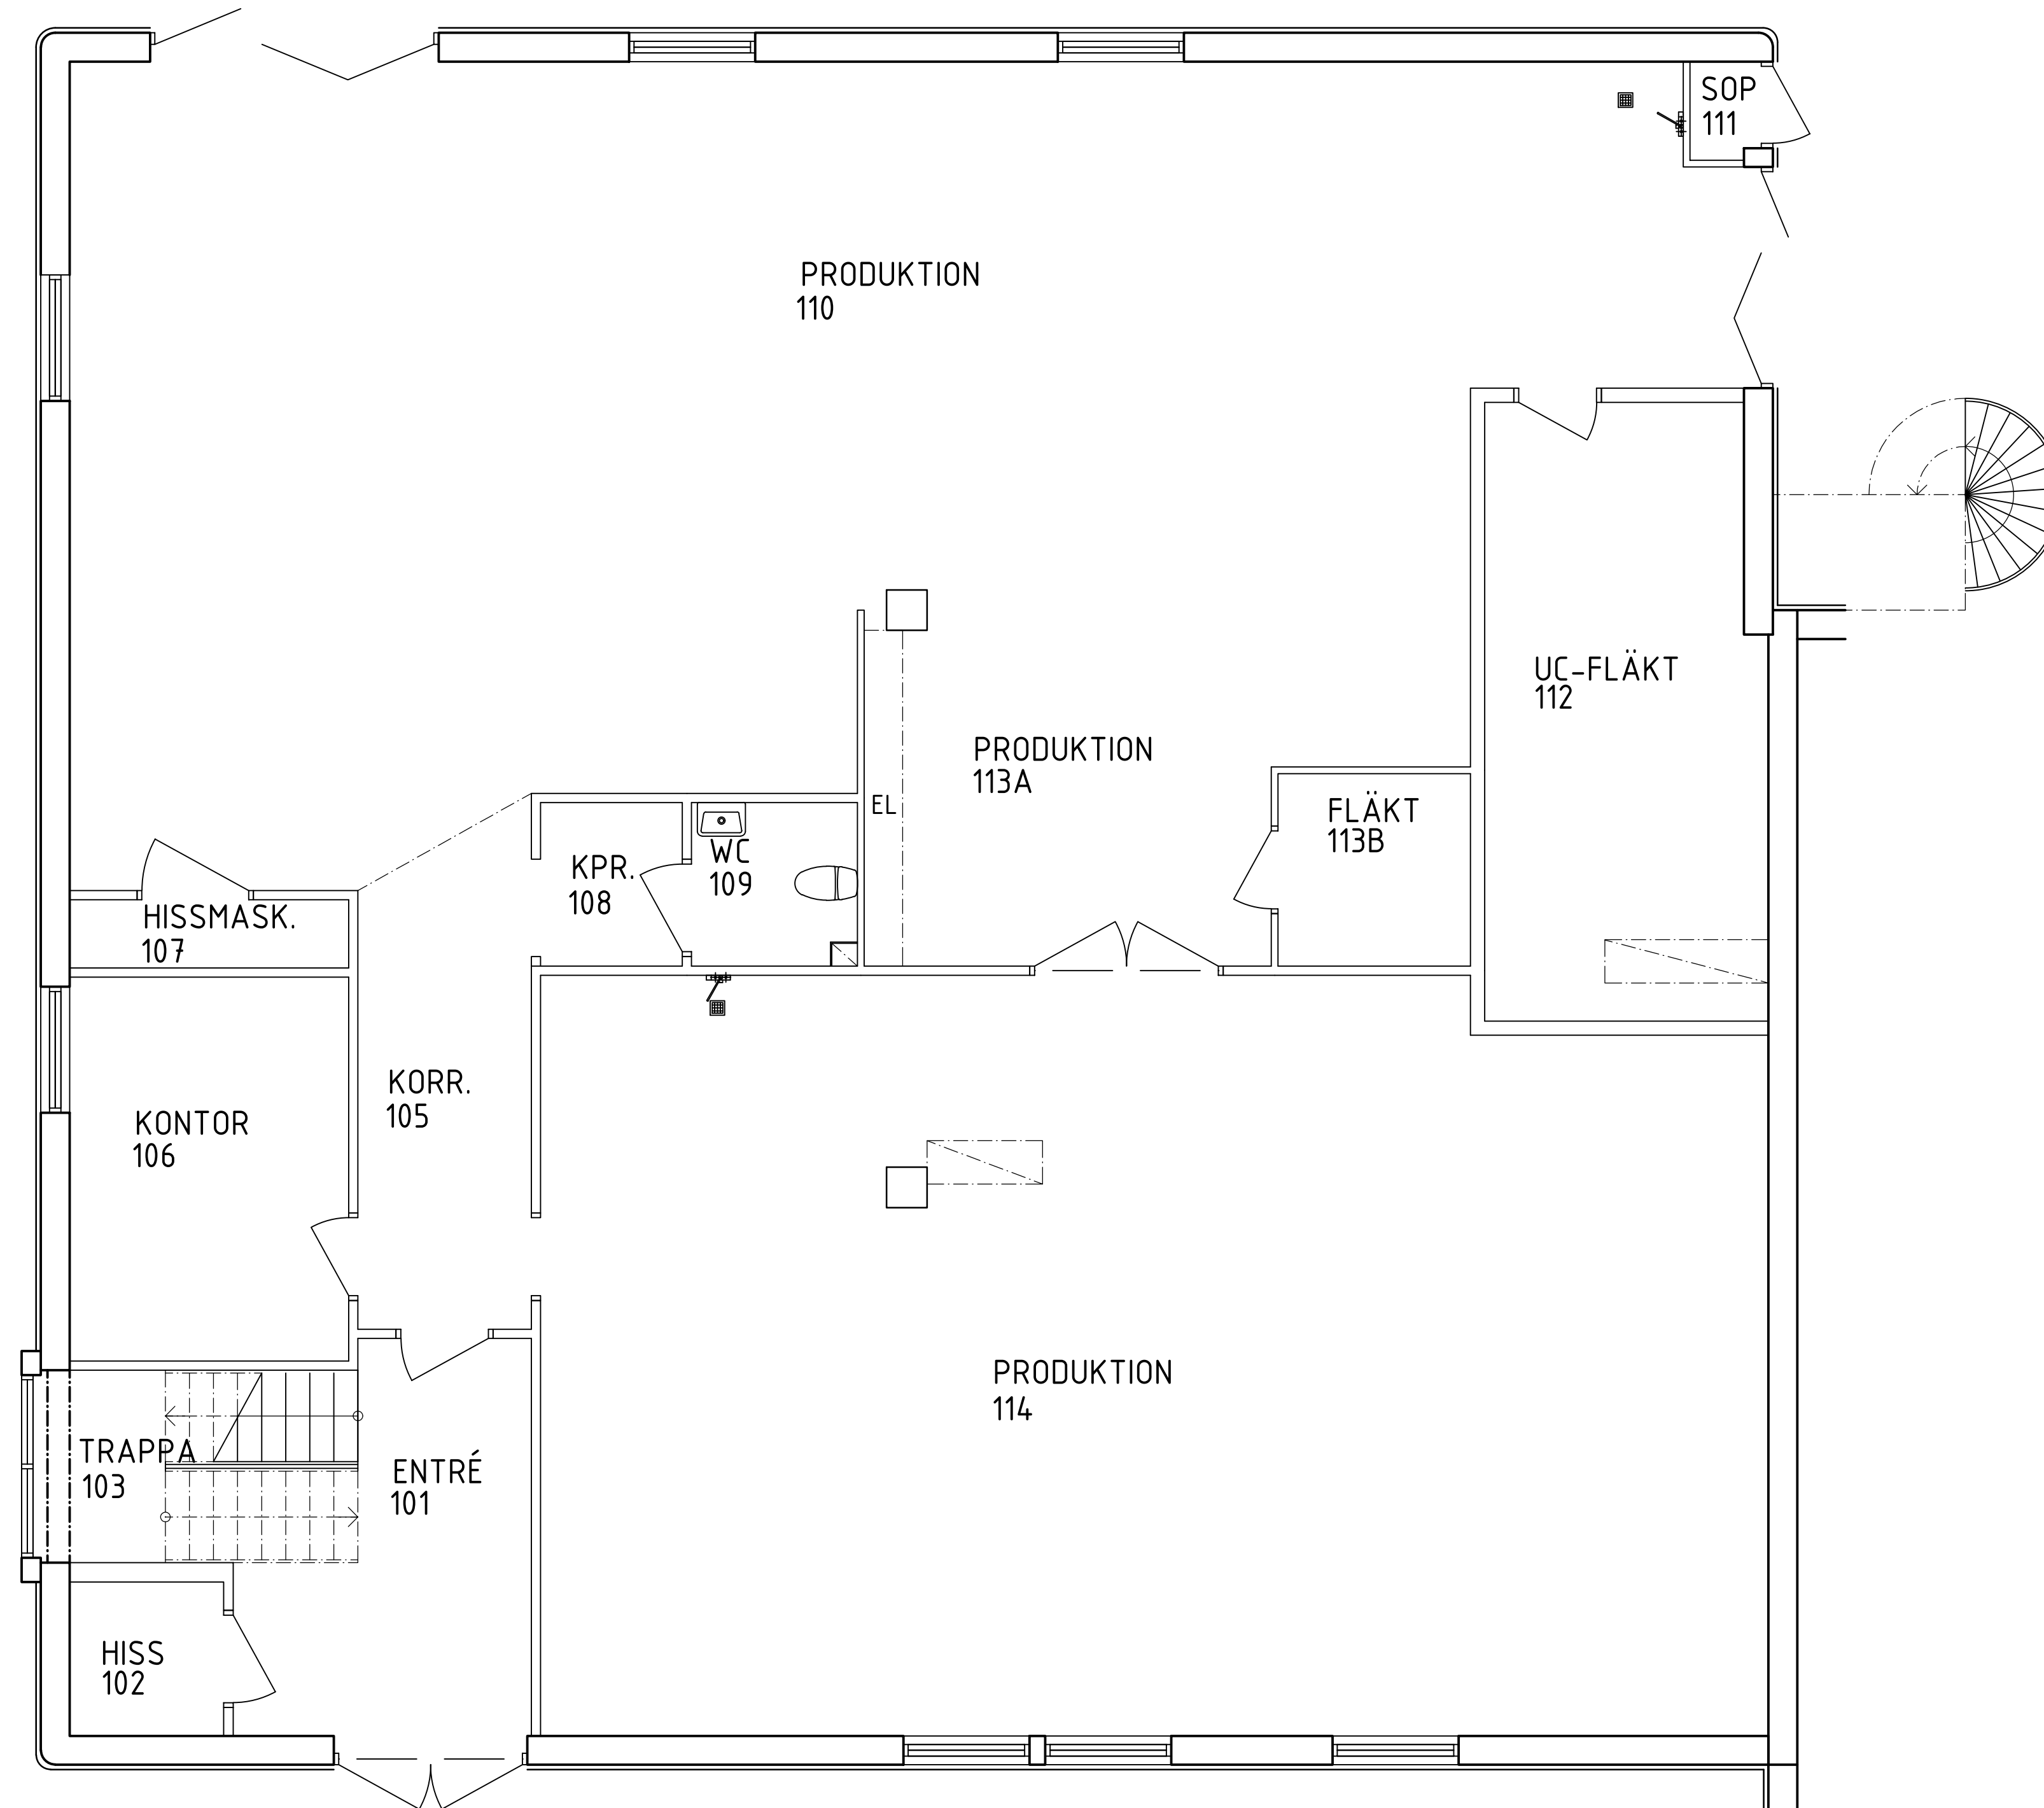

ORIENTERINGSFIGUR

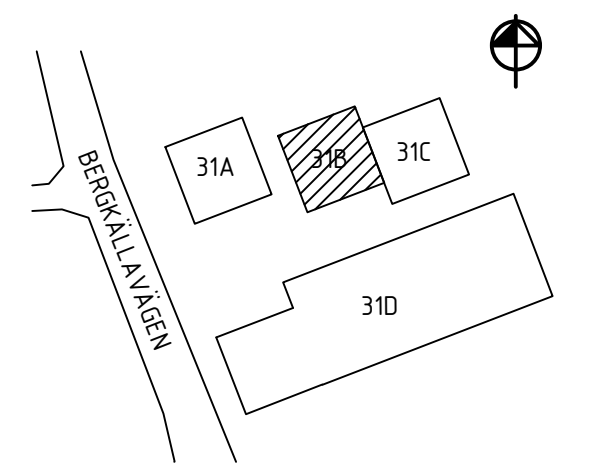

BET	ÄNDRINGEN AVSER	DATUM	SIGN
-----	-----------------	-------	------

RELATIONSRTNING

KV. REVISORN 6



UPPDRAG NR	RITAD AV	HANDLAGGARE
	R THÖRNER	R THÖRNER

DATUM	ANSVARIG
2021-03-25	T ENEKVIST

PLAN BV  
BERGKÄLLAVÄGEN 31B  
19279 SOLLENTUNA

SKALA	NUMMER	BET
1:50 1:100	A-49-100	

