
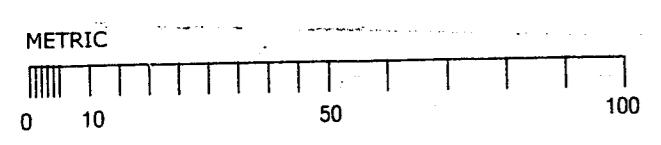


96/98
98/100

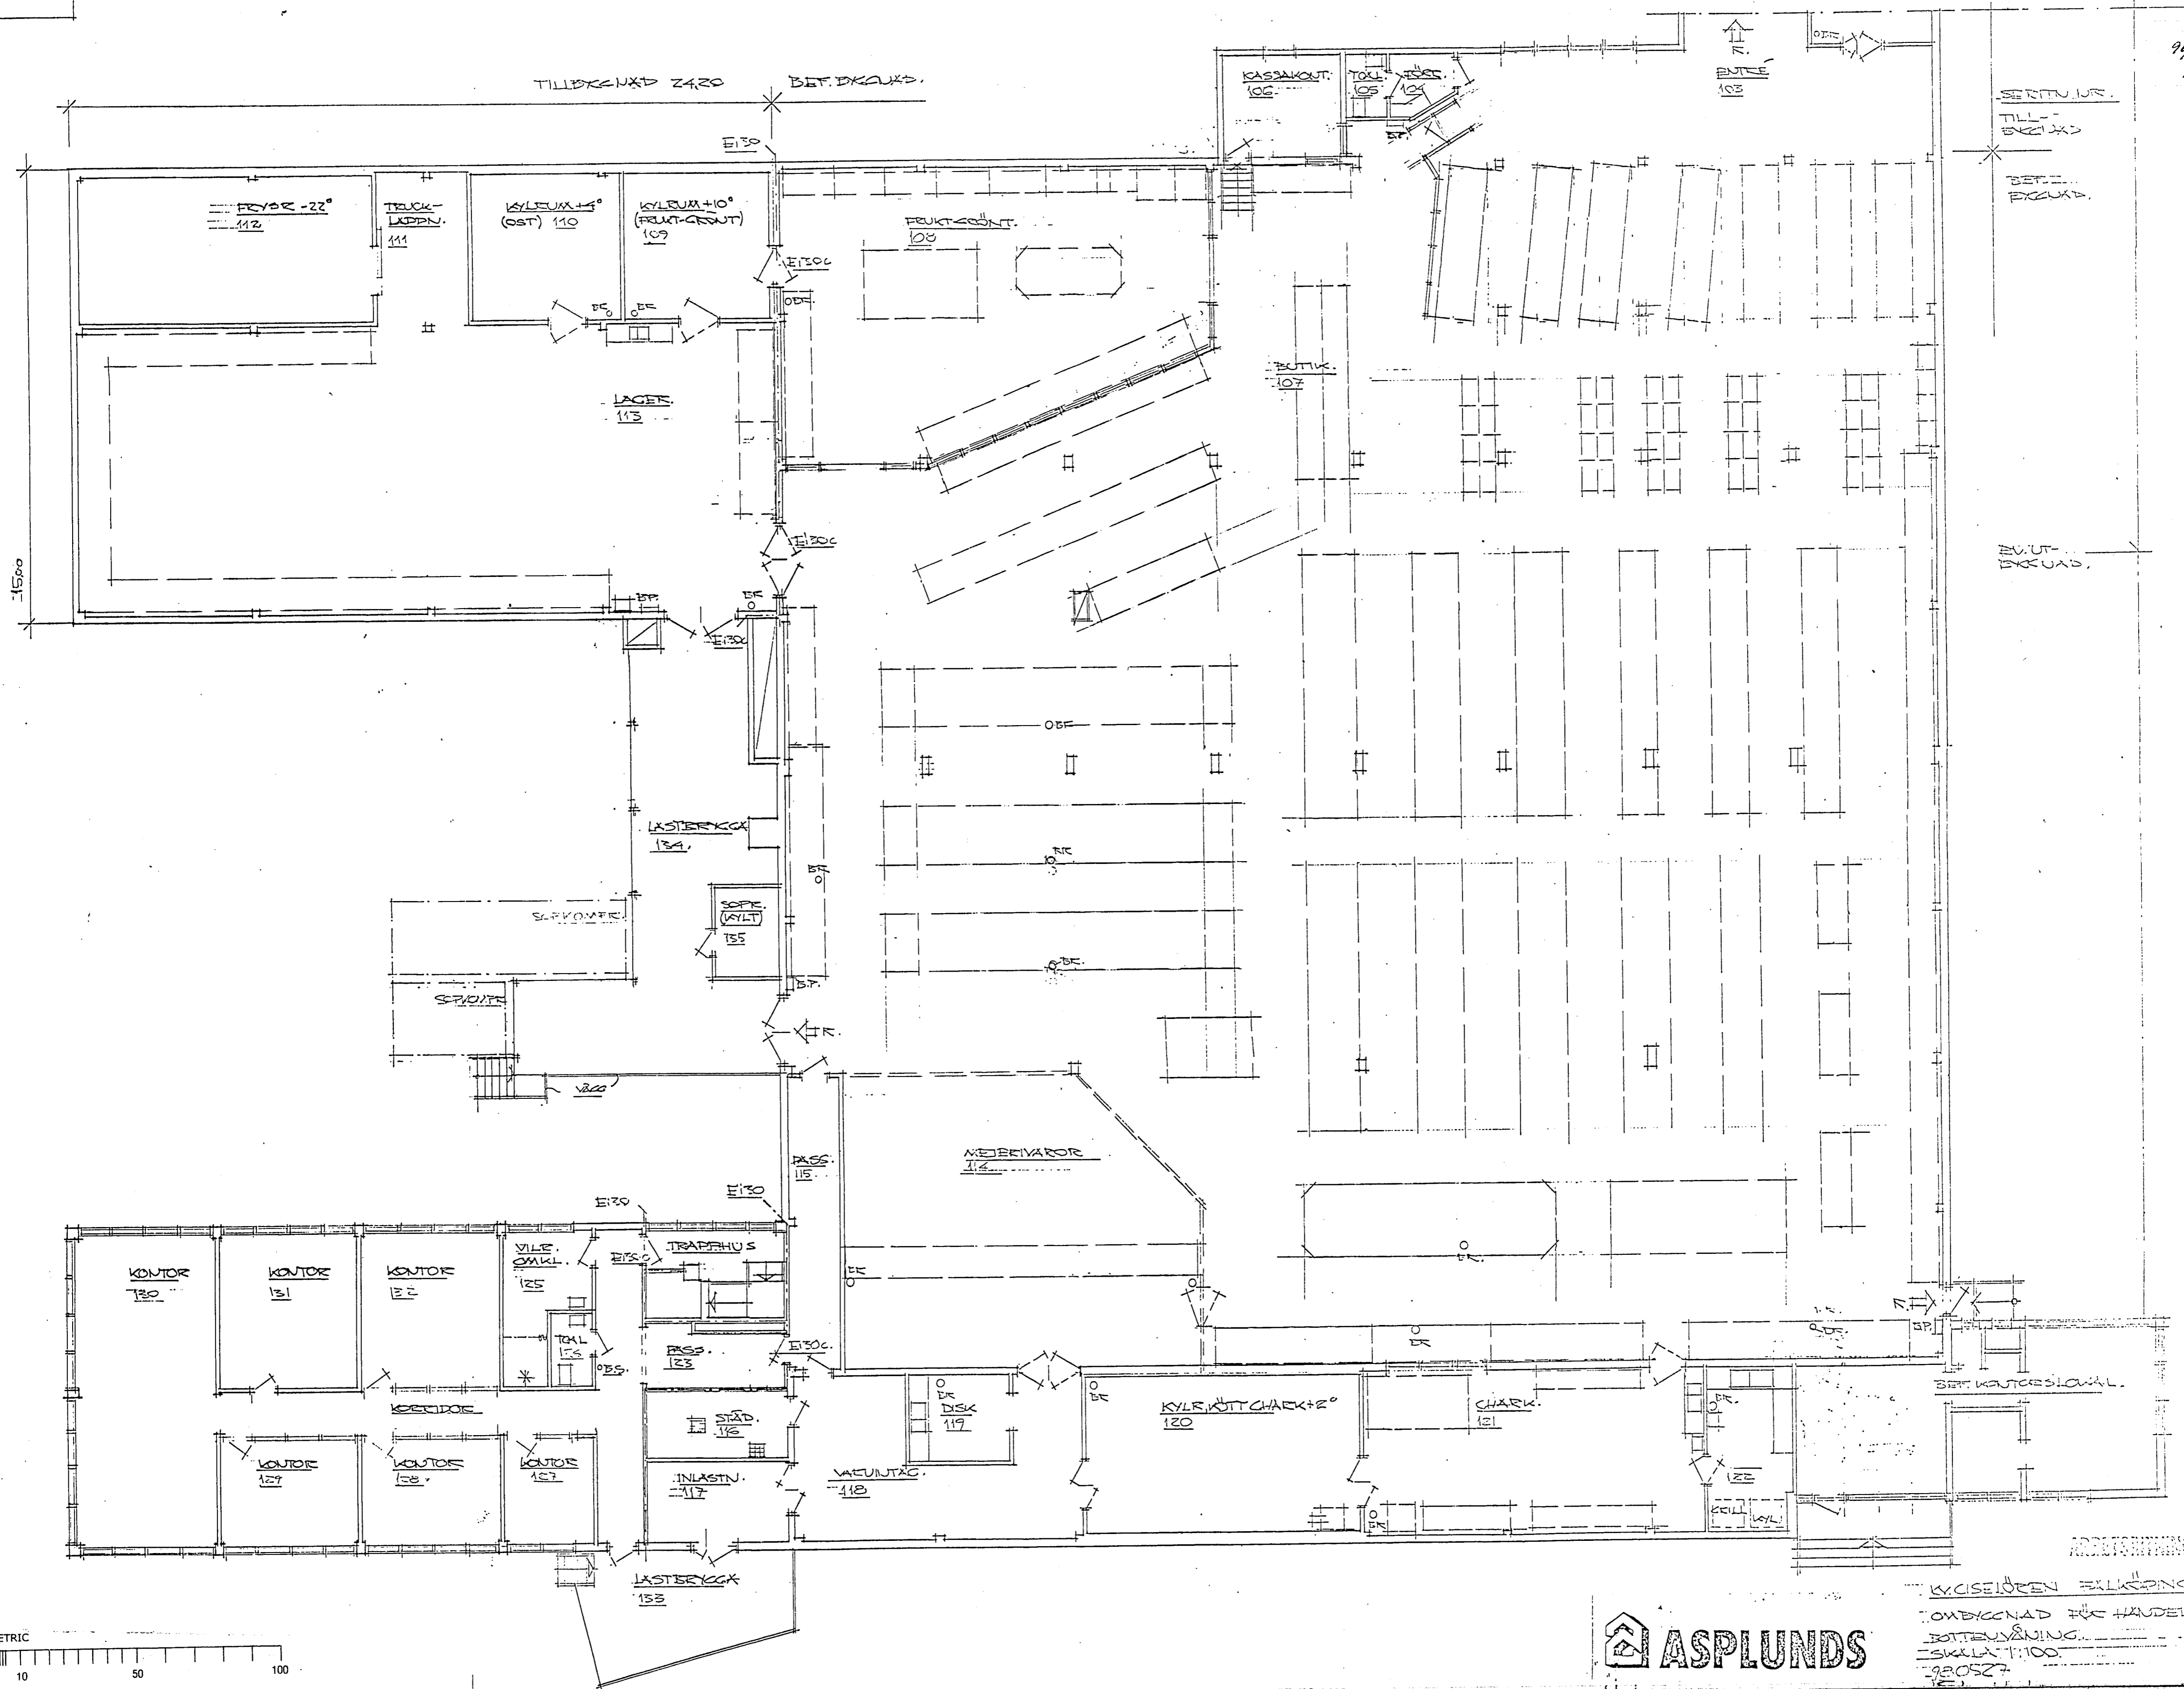

KYLSELOREN FÖRKLÄDDNING
 ÖMBYGGNAD FÖR HANDEL
 BOTTLEBYGGNING
 SKALA 1:100
 980527