


FÖRKLARINGAR

PLUSHÖJDER ANGES I METER  
ÖVRIGA MÅTT I MILLIMETER  
HÖJDSÄTTNINGSSYSTEM RH2000

--- BRANDELLSGRÄNS EI60  
--- BRANDEKSEKSIONSGRÄNS REI 90-M


HÄNVISNINGAR

ALLMÄNNA ANVISNINGAR SE A-40-0-11  
PLANER SE A-40-1-101 --- A-40-1-172  
SEKTIONER SE A-40-2-01 --- A-40-2-07  
FASADER SE A-40-3-101 --- A-40-3-102

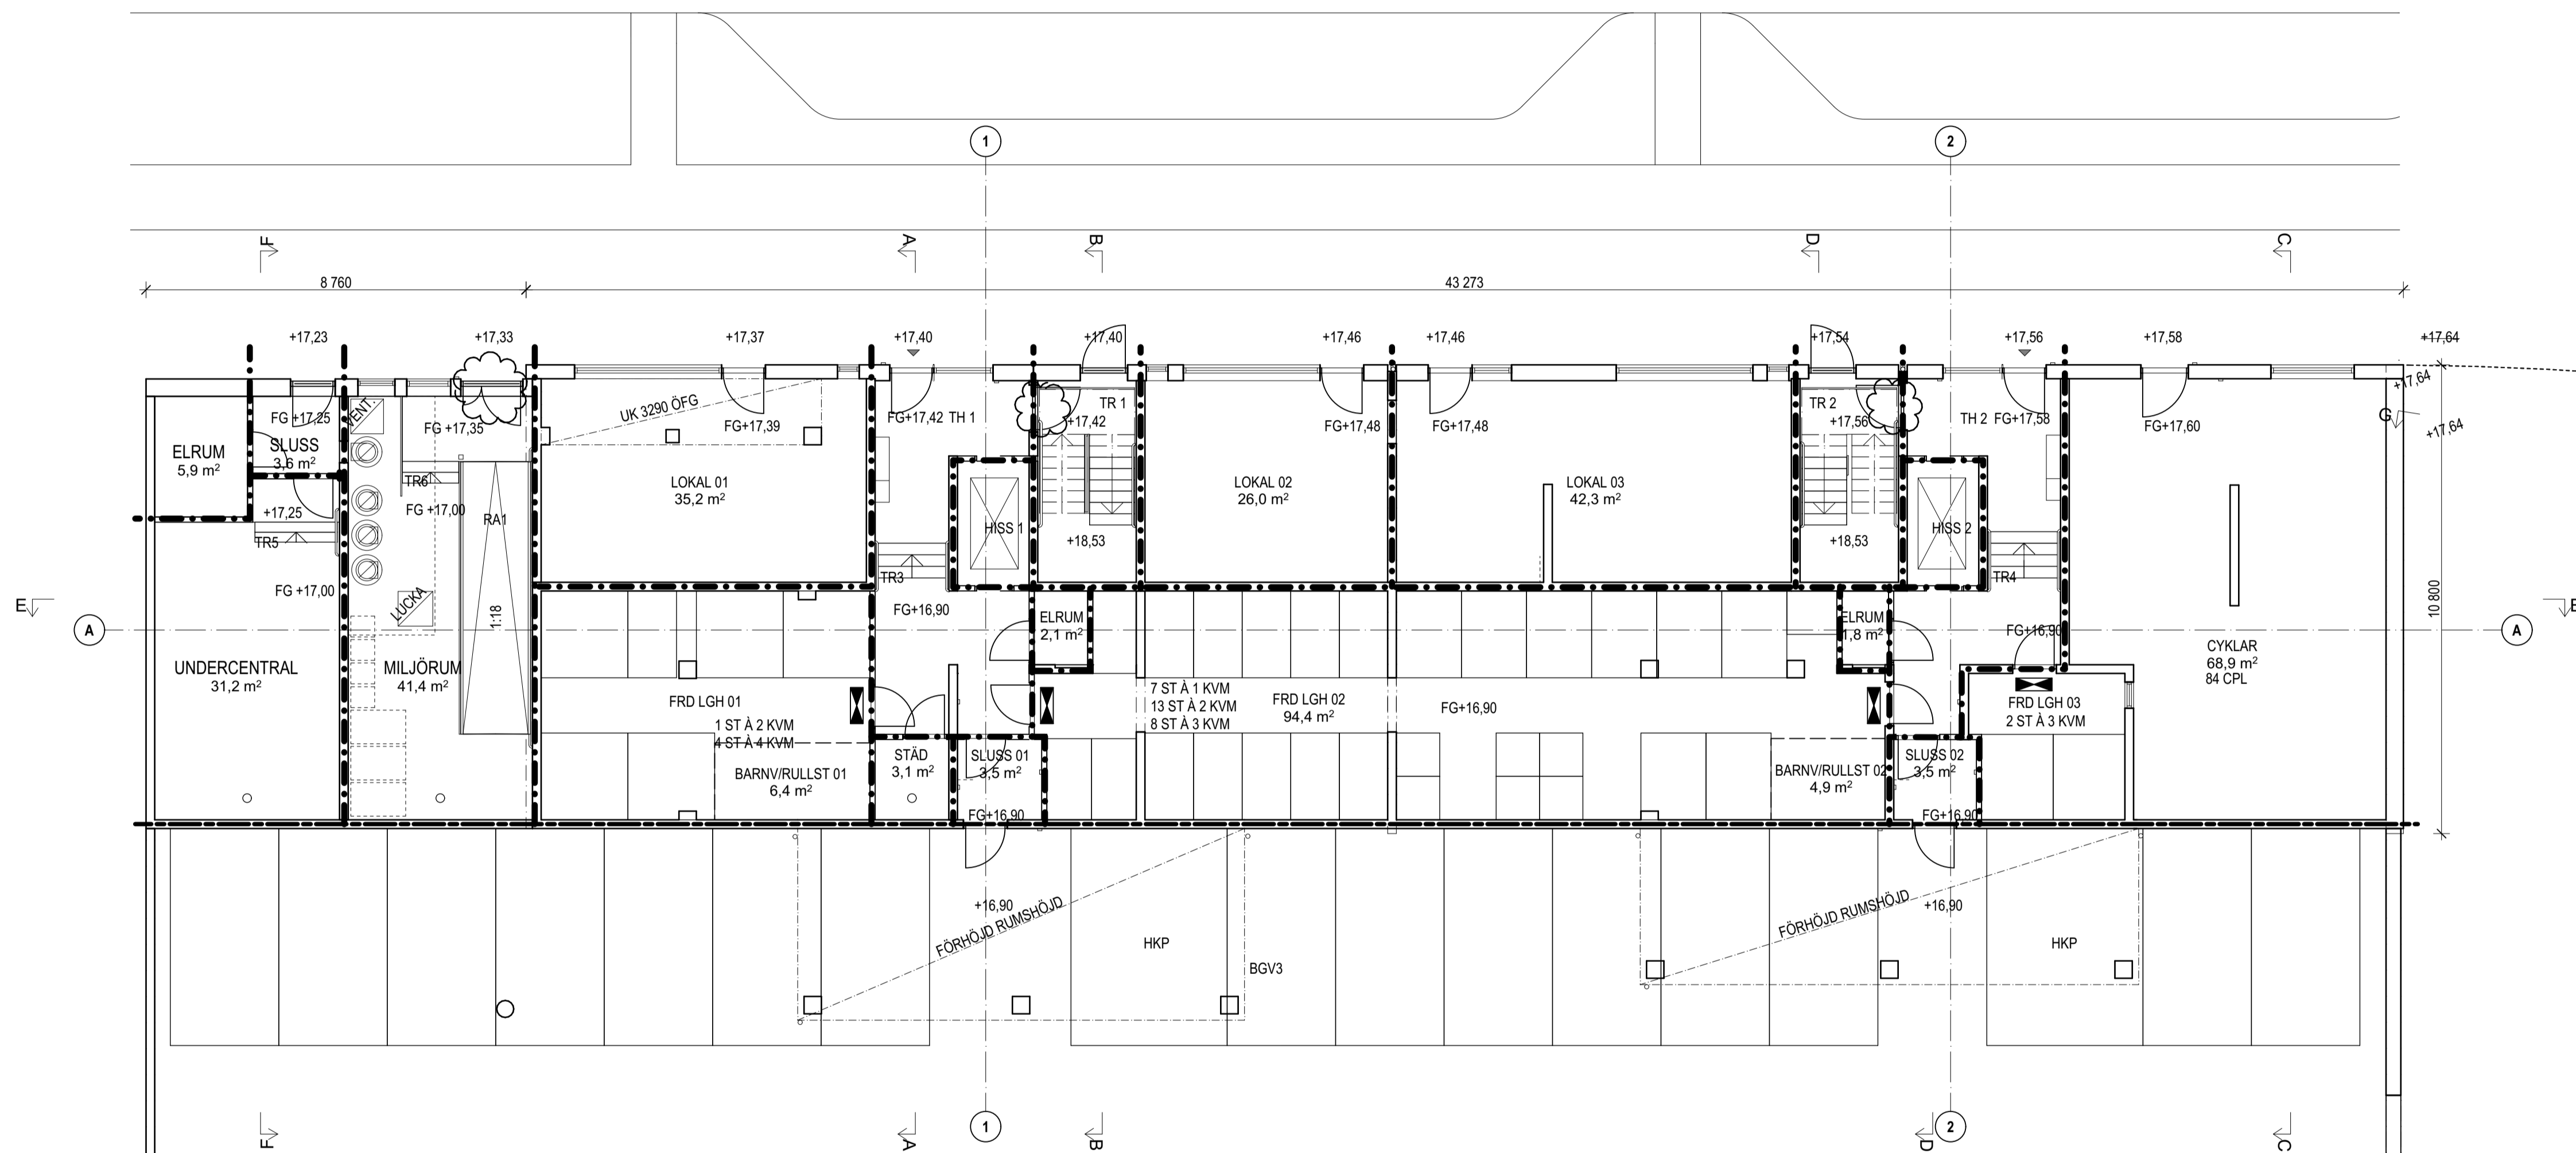

A	A-PM 01	201222	STJO
BET	ANT	ÄNDRING	AVSER
		DATUM	SIGN

BYGGHANDLING

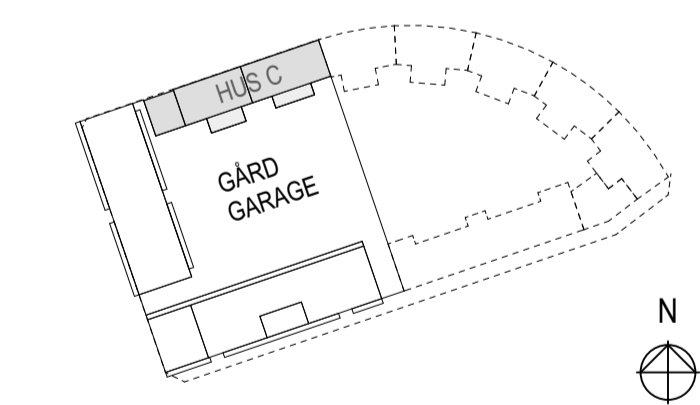

VOLT P.632-ETAPP 1, KV. 17 BS III

CREDENTIA

A	Reflex Arkitekter AB	08-702 64 00	www.reflexark.se
K	Structor Bygg AB	08-545 556 30	www.structor.se
V	VVS-Konsulten i Roslagen AB	0176-139 00	www.vkr.se
E	PoB:s Elektriska AB	018-470 2000	www.pobel.se
Br	BRIAB	08-410 102 50	www.briab.se

LIPPRAG NR	RITAD AV	HANDLÄGGARE
0876 06	S. JONSSON	S. JONSSON
DRITAD	ANSVARIG	
2020-12-02	MARIA HEDENSJÖ	

VOLT P.632-ETAPP 1, KV. 17 BS III  
BOSTÄDER  
ÖVERSIKT BRAND, PLAN 10, ENTRÉPLAN

SKALA A1	SKALA A3	NUMMER	BET
1:100	1:200	A-40-1-010	A

